

## ОПИСАНИЕ МЕСТОПОЛОЖЕНИЯ ГРАНИЦ

Публичный сервитут в целях складирования строительных и иных материалов, размещения временных или вспомогательных сооружений (включая ограждения, бытовки, навесы) и строительной техники, которые необходимы для обеспечения реконструкции объекта федерального значения «Магистральный нефтепровод «Покровка-Кротовка», участок Покровка-Кротовка 113,8 км - 124,5 км, 133,3 км - 145,3км. Ду500. Реконструкция»

(наименование объекта, местоположение границ которого описано (далее - объект))

### Раздел 1

Сведения об объекте		
N п/п	Характеристики объекта	Описание характеристик
1	2	3
1	Местоположение объекта	Российская Федерация, Самарская область, Борский р-н
2	Площадь объекта ± величина погрешности определения площади ( $P \pm \Delta P$ ), м <sup>2</sup>	273945 ± 183
3	Иные характеристики объекта	1. Публичный сервитут в целях складирования строительных и иных материалов, размещения временных или вспомогательных сооружений (включая ограждения, бытовки, навесы) и строительной техники, которые необходимы для обеспечения реконструкции объекта федерального значения «Магистральный нефтепровод «Покровка-Кротовка», участок Покровка-Кротовка 113,8 км - 124,5 км, 133,3 км - 145,3км. Ду500. Реконструкция». Обладатель публичного сервитута: Акционерное общество "Транснефть-Приволга", ИНН 6317024749, ОГРН 1026301416371, находящегося по адресу: 443020, Самарская область, город Самара, Ленинская ул., д.100, тел: +7 (846) 250-02-41. Адрес электронной почты: privolga@sam.transneft.ru. Срок публичного сервитута с 13.11.2023 по 15.08.2025.

### Раздел 2

Сведения о местоположении границ объекта					
1. Система координат МСК-63 зона 2					
2. Сведения о характерных точках границ объекта					
Обозначение характерных точек границ	Координаты, м		Метод определения координат характерной точки	Средняя квадратическая погрешность положения характерной точки (Mt), м	Описание обозначения точки на местности (при наличии)
	X	Y			
1	2	3	4	5	6
1	397829.02	2267358.38	Геодезический метод	0.1	-
2	397835.01	2267344.62	Геодезический метод	0.1	-
3	397850.99	2267307.87	Геодезический метод	0.1	-
4	397854.66	2267296.83	Геодезический метод	0.1	-
5	397859.42	2267282.62	Геодезический метод	0.1	-
6	397866.86	2267234.97	Геодезический метод	0.1	-
7	397918.07	2267228.34	Геодезический метод	0.1	-
8	397917.49	2267223.88	Геодезический метод	0.1	-
9	397867.47	2267230.35	Геодезический метод	0.1	-
10	397857.45	2267214.11	Геодезический метод	0.1	-
11	397855.71	2267199.21	Геодезический метод	0.1	-
12	397854.48	2267188.68	Геодезический метод	0.1	-
13	397851.96	2267174.81	Геодезический метод	0.1	-

## Сведения о местоположении границ объекта

## 1. Система координат МСК-63 зона 2

## 2. Сведения о характерных точках границ объекта

Обозначение характерных точек границ	Координаты, м		Метод определения координат характерной точки	Средняя квадратическая погрешность положения характерной точки (Mt), м	Описание обозначения точки на местности (при наличии)
	X	Y			
14	397820.98	2267166.51	Геодезический метод	0.1	-
15	397825.79	2267192.96	Геодезический метод	0.1	-
16	397826.91	2267202.57	Геодезический метод	0.1	-
17	397828.65	2267217.47	Геодезический метод	0.1	-
18	397852.52	2267214.68	Геодезический метод	0.1	-
19	397862.86	2267231.46	Геодезический метод	0.1	-
20	397855.09	2267281.19	Геодезический метод	0.1	-
21	397831.92	2267273.41	Геодезический метод	0.1	-
22	397827.15	2267287.64	Геодезический метод	0.1	-
23	397823.88	2267297.49	Геодезический метод	0.1	-
24	397808.41	2267333.06	Геодезический метод	0.1	-
25	397802.43	2267346.81	Геодезический метод	0.1	-
1	397829.02	2267358.38	Геодезический метод	0.1	-
					-
26	397800.86	2267707.82	Геодезический метод	0.1	-
27	397829.80	2267706.01	Геодезический метод	0.1	-
28	397828.87	2267691.04	Геодезический метод	0.1	-
29	397825.01	2267629.42	Геодезический метод	0.1	-
30	397824.43	2267619.99	Геодезический метод	0.1	-
31	397879.52	2267654.75	Геодезический метод	0.1	-
32	397881.26	2267650.53	Геодезический метод	0.1	-
33	397824.08	2267614.45	Геодезический метод	0.1	-
34	397795.14	2267616.26	Геодезический метод	0.1	-
35	397796.07	2267631.23	Геодезический метод	0.1	-
36	397799.92	2267692.85	Геодезический метод	0.1	-
26	397800.86	2267707.82	Геодезический метод	0.1	-
					-
37	397850.40	2268694.64	Геодезический метод	0.1	-
38	397879.33	2268692.71	Геодезический метод	0.1	-
39	397878.35	2268678.01	Геодезический метод	0.1	-
40	397877.14	2268590.87	Геодезический метод	0.1	-
41	397876.68	2268575.79	Геодезический метод	0.1	-
42	397862.57	2268576.23	Геодезический метод	0.1	-
43	397860.31	2268525.12	Геодезический метод	0.1	-
44	397875.17	2268527.24	Геодезический метод	0.1	-
45	397911.38	2268536.19	Геодезический метод	0.1	-
46	397946.31	2268544.81	Геодезический метод	0.1	-
47	397944.07	2268539.62	Геодезический метод	0.1	-
48	397912.46	2268531.83	Геодезический метод	0.1	-
49	397876.03	2268522.82	Геодезический метод	0.1	-
50	397855.58	2268519.90	Геодезический метод	0.1	-
51	397858.07	2268576.36	Геодезический метод	0.1	-
52	397847.69	2268576.68	Геодезический метод	0.1	-
53	397848.15	2268591.52	Геодезический метод	0.1	-
54	397849.36	2268679.18	Геодезический метод	0.1	-
37	397850.40	2268694.64	Геодезический метод	0.1	-
					-

## Сведения о местоположении границ объекта

## 1. Система координат МСК-63 зона 2

## 2. Сведения о характерных точках границ объекта

Обозначение характерных точек границ	Координаты, м		Метод определения координат характерной точки	Средняя квадратическая погрешность положения характерной точки (Mt), м	Описание обозначения точки на местности (при наличии)
	X	Y			
55	397878.54	2268956.26	Геодезический метод	0.1	-
56	397883.29	2268939.87	Геодезический метод	0.1	-
57	397883.60	2268935.16	Геодезический метод	0.1	-
58	397886.86	2268885.27	Геодезический метод	0.1	-
59	397887.55	2268874.79	Геодезический метод	0.1	-
60	397916.48	2268877.43	Геодезический метод	0.1	-
61	397916.89	2268872.95	Геодезический метод	0.1	-
62	397887.84	2268870.30	Геодезический метод	0.1	-
63	397858.90	2268868.41	Геодезический метод	0.1	-
64	397857.92	2268883.38	Геодезический метод	0.1	-
65	397854.66	2268933.27	Геодезический метод	0.1	-
66	397854.56	2268934.82	Геодезический метод	0.1	-
67	397850.68	2268948.18	Геодезический метод	0.1	-
55	397878.54	2268956.26	Геодезический метод	0.1	-
					-
68	398056.88	2269610.25	Геодезический метод	0.1	-
69	398111.34	2269526.38	Геодезический метод	0.1	-
70	398027.47	2269471.92	Геодезический метод	0.1	-
71	397973.01	2269555.79	Геодезический метод	0.1	-
68	398056.88	2269610.25	Геодезический метод	0.1	-
					-
72	398201.12	2269944.27	Геодезический метод	0.1	-
73	398202.60	2269931.83	Геодезический метод	0.1	-
74	398202.97	2269928.75	Геодезический метод	0.1	-
75	398205.04	2269898.77	Геодезический метод	0.1	-
76	398205.31	2269894.72	Геодезический метод	0.1	-
77	398209.57	2269864.11	Геодезический метод	0.1	-
78	398212.18	2269837.24	Геодезический метод	0.1	-
79	398222.64	2269844.58	Геодезический метод	0.1	-
80	398233.15	2269842.19	Геодезический метод	0.1	-
81	398239.16	2269836.56	Геодезический метод	0.1	-
82	398237.01	2269832.40	Геодезический метод	0.1	-
83	398230.96	2269838.07	Геодезический метод	0.1	-
84	398223.59	2269839.75	Геодезический метод	0.1	-
85	398212.60	2269832.04	Геодезический метод	0.1	-
86	398212.80	2269829.56	Геодезический метод	0.1	-
87	398207.77	2269817.18	Геодезический метод	0.1	-
88	398192.83	2269823.25	Геодезический метод	0.1	-
89	398143.90	2269786.92	Геодезический метод	0.1	-
90	398064.03	2269739.67	Геодезический метод	0.1	-
91	398055.99	2269716.44	Геодезический метод	0.1	-
92	398008.09	2269692.19	Геодезический метод	0.1	-
93	397974.03	2269674.58	Геодезический метод	0.1	-
94	397937.69	2269656.10	Геодезический метод	0.1	-
95	397925.05	2269654.39	Геодезический метод	0.1	-
96	397929.54	2269647.93	Геодезический метод	0.1	-
97	397917.23	2269639.37	Геодезический метод	0.1	-

## Сведения о местоположении границ объекта

## 1. Система координат МСК-63 зона 2

## 2. Сведения о характерных точках границ объекта

Обозначение характерных точек границ	Координаты, м		Метод определения координат характерной точки	Средняя квадратическая погрешность положения характерной точки (Mt), м	Описание обозначения точки на местности (при наличии)
	X	Y			
98	397912.81	2269636.29	Геодезический метод	0.1	-
99	397891.92	2269614.57	Геодезический метод	0.1	-
100	397883.68	2269605.44	Геодезический метод	0.1	-
101	397873.76	2269594.24	Геодезический метод	0.1	-
102	397852.06	2269613.48	Геодезический метод	0.1	-
103	397862.06	2269624.76	Геодезический метод	0.1	-
104	397870.69	2269634.34	Геодезический метод	0.1	-
105	397893.89	2269658.46	Геодезический метод	0.1	-
106	397900.67	2269663.18	Геодезический метод	0.1	-
107	397912.99	2269671.74	Геодезический метод	0.1	-
108	397922.15	2269658.56	Геодезический метод	0.1	-
109	397922.15	2269658.54	Геодезический метод	0.1	-
110	397922.18	2269658.55	Геодезический метод	0.1	-
111	397936.33	2269660.46	Геодезический метод	0.1	-
112	397971.98	2269678.58	Геодезический метод	0.1	-
113	398006.04	2269696.20	Геодезический метод	0.1	-
114	398052.33	2269719.63	Геодезический метод	0.1	-
115	398060.32	2269742.70	Геодезический метод	0.1	-
116	398141.40	2269790.67	Геодезический метод	0.1	-
117	398187.95	2269825.23	Геодезический метод	0.1	-
118	398180.90	2269828.09	Геодезический метод	0.1	-
119	398183.35	2269834.11	Геодезический метод	0.1	-
120	398180.76	2269860.72	Геодезический метод	0.1	-
121	398176.45	2269891.73	Геодезический метод	0.1	-
122	398176.10	2269896.78	Геодезический метод	0.1	-
123	398174.09	2269926.02	Геодезический метод	0.1	-
124	398173.80	2269928.39	Геодезический метод	0.1	-
125	398172.45	2269939.78	Геодезический метод	0.1	-
126	398177.89	2269930.08	Геодезический метод	0.1	-
127	398192.65	2269934.77	Геодезический метод	0.1	-
128	398193.43	2269940.43	Геодезический метод	0.1	-
72	398201.12	2269944.27	Геодезический метод	0.1	-
					-
129	398250.43	2269945.80	Геодезический метод	0.1	-
130	398266.75	2269942.84	Геодезический метод	0.1	-
131	398269.52	2269938.81	Геодезический метод	0.1	-
132	398278.77	2269915.09	Геодезический метод	0.1	-
133	398278.97	2269913.96	Геодезический метод	0.1	-
134	398262.77	2269882.47	Геодезический метод	0.1	-
135	398262.56	2269883.24	Геодезический метод	0.1	-
136	398260.51	2269883.44	Геодезический метод	0.1	-
137	398261.88	2269885.74	Геодезический метод	0.1	-
138	398258.80	2269897.09	Геодезический метод	0.1	-
139	398254.26	2269910.13	Геодезический метод	0.1	-
140	398253.55	2269919.99	Геодезический метод	0.1	-
129	398250.43	2269945.80	Геодезический метод	0.1	-
					-

## Сведения о местоположении границ объекта

## 1. Система координат МСК-63 зона 2

## 2. Сведения о характерных точках границ объекта

Обозначение характерных точек границ	Координаты, м		Метод определения координат характерной точки	Средняя квадратическая погрешность положения характерной точки (Mt), м	Описание обозначения точки на местности (при наличии)
	X	Y			
141	397663.27	2270280.91	Геодезический метод	0.1	-
142	397669.33	2270280.82	Геодезический метод	0.1	-
143	397669.21	2270272.82	Геодезический метод	0.1	-
144	397663.29	2270272.91	Геодезический метод	0.1	-
141	397663.27	2270280.91	Геодезический метод	0.1	-
					-
145	397637.24	2270281.22	Геодезический метод	0.1	-
146	397643.19	2270281.15	Геодезический метод	0.1	-
147	397643.21	2270273.15	Геодезический метод	0.1	-
148	397637.15	2270273.22	Геодезический метод	0.1	-
145	397637.24	2270281.22	Геодезический метод	0.1	-
					-
149	398118.07	2270440.87	Геодезический метод	0.1	-
150	398199.00	2270382.13	Геодезический метод	0.1	-
151	398140.25	2270301.20	Геодезический метод	0.1	-
152	398059.33	2270359.94	Геодезический метод	0.1	-
149	398118.07	2270440.87	Геодезический метод	0.1	-
					-
153	397651.13	2270616.51	Геодезический метод	0.1	-
154	397655.27	2270613.49	Геодезический метод	0.1	-
155	397655.29	2270272.97	Геодезический метод	0.1	-
156	397659.22	2270272.97	Геодезический метод	0.1	-
157	397644.18	2270237.27	Геодезический метод	0.1	-
158	397668.65	2270231.84	Геодезический метод	0.1	-
159	397714.01	2270230.61	Геодезический метод	0.1	-
160	397769.45	2270238.05	Геодезический метод	0.1	-
161	397791.85	2270252.81	Геодезический метод	0.1	-
162	397826.93	2270274.36	Геодезический метод	0.1	-
163	397854.82	2270288.34	Геодезический метод	0.1	-
164	397858.72	2270289.04	Геодезический метод	0.1	-
165	397921.05	2270296.80	Геодезический метод	0.1	-
166	398018.81	2270301.77	Геодезический метод	0.1	-
167	398079.99	2270304.25	Геодезический метод	0.1	-
168	398085.85	2270299.99	Геодезический метод	0.1	-
169	398019.02	2270297.28	Геодезический метод	0.1	-
170	397921.45	2270292.32	Геодезический метод	0.1	-
171	397859.39	2270284.59	Геодезический метод	0.1	-
172	397856.26	2270284.02	Геодезический метод	0.1	-
173	397829.12	2270270.42	Геодезический метод	0.1	-
174	397794.27	2270249.02	Геодезический метод	0.1	-
175	397777.34	2270237.86	Геодезический метод	0.1	-
176	397842.61	2270235.31	Геодезический метод	0.1	-
177	397843.03	2270246.21	Геодезический метод	0.1	-
178	397858.11	2270245.62	Геодезический метод	0.1	-
179	397901.46	2270243.14	Геодезический метод	0.1	-
180	397973.16	2270224.55	Геодезический метод	0.1	-
181	397982.19	2270222.21	Геодезический метод	0.1	-

Сведения о местоположении границ объекта					
1. Система координат МСК-63 зона 2					
2. Сведения о характерных точках границ объекта					
Обозначение характерных точек границ	Координаты, м		Метод определения координат характерной точки	Средняя квадратическая погрешность положения характерной точки (Mt), м	Описание обозначения точки на местности (при наличии)
	X	Y			
182	398000.73	2270215.84	Геодезический метод	0.1	-
183	398014.92	2270210.97	Геодезический метод	0.1	-
184	398010.19	2270197.18	Геодезический метод	0.1	-
185	398065.13	2270180.77	Геодезический метод	0.1	-
186	398143.28	2270145.91	Геодезический метод	0.1	-
187	398150.73	2270160.57	Геодезический метод	0.1	-
188	398161.75	2270154.98	Геодезический метод	0.1	-
189	398166.71	2270149.83	Геодезический метод	0.1	-
190	398168.11	2270147.09	Геодезический метод	0.1	-
191	398172.66	2270138.06	Геодезический метод	0.1	-
192	398175.91	2270131.43	Геодезический метод	0.1	-
193	398179.75	2270113.43	Геодезический метод	0.1	-
194	398181.41	2270105.68	Геодезический метод	0.1	-
195	398188.23	2270050.75	Геодезический метод	0.1	-
196	398161.20	2270036.39	Геодезический метод	0.1	-
197	398153.18	2270100.92	Геодезический метод	0.1	-
198	398151.79	2270107.46	Геодезический метод	0.1	-
199	398148.68	2270122.01	Геодезический метод	0.1	-
200	398147.06	2270125.32	Геодезический метод	0.1	-
201	398143.64	2270132.10	Геодезический метод	0.1	-
202	398137.78	2270135.08	Геодезический метод	0.1	-
203	398141.24	2270141.89	Геодезический метод	0.1	-
204	398063.56	2270176.54	Геодезический метод	0.1	-
205	398008.73	2270192.92	Геодезический метод	0.1	-
206	398005.50	2270183.54	Геодезический метод	0.1	-
207	397991.32	2270188.41	Геодезический метод	0.1	-
208	397973.82	2270194.42	Геодезический метод	0.1	-
209	397965.88	2270196.48	Геодезический метод	0.1	-
210	397896.95	2270214.35	Геодезический метод	0.1	-
211	397856.72	2270216.65	Геодезический метод	0.1	-
212	397841.90	2270217.23	Геодезический метод	0.1	-
213	397842.43	2270230.82	Геодезический метод	0.1	-
214	397770.36	2270233.63	Геодезический метод	0.1	-
215	397714.25	2270226.10	Геодезический метод	0.1	-
216	397668.10	2270227.36	Геодезический метод	0.1	-
217	397613.63	2270239.44	Геодезический метод	0.1	-
218	397613.01	2270229.67	Геодезический метод	0.1	-
219	397598.07	2270230.61	Геодезический метод	0.1	-
220	397567.31	2270232.45	Геодезический метод	0.1	-
221	397536.29	2270234.16	Геодезический метод	0.1	-
222	397534.00	2270234.29	Геодезический метод	0.1	-
223	397532.30	2270246.83	Геодезический метод	0.1	-
224	397527.26	2270249.29	Геодезический метод	0.1	-
225	397526.66	2270256.26	Геодезический метод	0.1	-
226	397530.00	2270257.01	Геодезический метод	0.1	-
227	397529.43	2270261.15	Геодезический метод	0.1	-
228	397526.52	2270260.97	Геодезический метод	0.1	-

Сведения о местоположении границ объекта					
1. Система координат МСК-63 зона 2					
2. Сведения о характерных точках границ объекта					
Обозначение характерных точек границ	Координаты, м		Метод определения координат характерной точки	Средняя квадратическая погрешность положения характерной точки (Mt), м	Описание обозначения точки на местности (при наличии)
	X	Y			
229	397526.15	2270263.39	Геодезический метод	0.1	-
230	397531.75	2270263.46	Геодезический метод	0.1	-
231	397537.89	2270263.12	Геодезический метод	0.1	-
232	397568.98	2270261.40	Геодезический метод	0.1	-
233	397599.85	2270259.56	Геодезический метод	0.1	-
234	397614.83	2270258.61	Геодезический метод	0.1	-
235	397613.91	2270243.98	Геодезический метод	0.1	-
236	397639.72	2270238.26	Геодезический метод	0.1	-
237	397654.36	2270273.03	Геодезический метод	0.1	-
238	397651.21	2270273.07	Геодезический метод	0.1	-
153	397651.13	2270616.51	Геодезический метод	0.1	-
					-
239	397431.47	2270668.08	Геодезический метод	0.1	-
240	397433.99	2270640.69	Геодезический метод	0.1	-
241	397434.66	2270633.36	Геодезический метод	0.1	-
242	397439.53	2270584.65	Геодезический метод	0.1	-
243	397441.65	2270570.25	Геодезический метод	0.1	-
244	397444.31	2270552.08	Геодезический метод	0.1	-
245	397446.36	2270538.31	Геодезический метод	0.1	-
246	397452.98	2270500.16	Геодезический метод	0.1	-
247	397454.89	2270489.32	Геодезический метод	0.1	-
248	397457.46	2270474.51	Геодезический метод	0.1	-
249	397448.60	2270472.97	Геодезический метод	0.1	-
250	397472.98	2270330.80	Геодезический метод	0.1	-
251	397476.31	2270312.54	Геодезический метод	0.1	-
252	397479.69	2270285.87	Геодезический метод	0.1	-
253	397488.61	2270287.08	Геодезический метод	0.1	-
254	397491.64	2270281.03	Геодезический метод	0.1	-
255	397493.86	2270278.45	Геодезический метод	0.1	-
256	397493.86	2270278.18	Геодезический метод	0.1	-
257	397494.10	2270278.18	Геодезический метод	0.1	-
258	397498.61	2270272.93	Геодезический метод	0.1	-
259	397499.58	2270272.72	Геодезический метод	0.1	-
260	397503.16	2270271.95	Геодезический метод	0.1	-
261	397505.95	2270258.83	Геодезический метод	0.1	-
262	397497.22	2270251.48	Геодезический метод	0.1	-
263	397494.06	2270248.34	Геодезический метод	0.1	-
264	397486.04	2270246.98	Геодезический метод	0.1	-
265	397486.80	2270246.45	Геодезический метод	0.1	-
266	397445.45	2270235.67	Геодезический метод	0.1	-
267	397424.39	2270230.15	Геодезический метод	0.1	-
268	397442.86	2270267.07	Геодезический метод	0.1	-
269	397440.42	2270275.15	Геодезический метод	0.1	-
270	397415.11	2270416.09	Геодезический метод	0.1	-
271	397406.05	2270468.36	Геодезический метод	0.1	-
272	397386.29	2270567.31	Геодезический метод	0.1	-
273	397346.83	2270586.47	Геодезический метод	0.1	-

## Сведения о местоположении границ объекта

## 1. Система координат МСК-63 зона 2

## 2. Сведения о характерных точках границ объекта

Обозначение характерных точек границ	Координаты, м		Метод определения координат характерной точки	Средняя квадратическая погрешность положения характерной точки (Mt), м	Описание обозначения точки на местности (при наличии)
	X	Y			
274	397318.66	2270665.85	Геодезический метод	0.1	-
275	397329.19	2270666.06	Геодезический метод	0.1	-
276	397354.88	2270593.67	Геодезический метод	0.1	-
277	397395.12	2270574.13	Геодезический метод	0.1	-
278	397415.88	2270470.19	Геодезический метод	0.1	-
279	397424.96	2270417.83	Геодезический метод	0.1	-
280	397450.16	2270277.49	Геодезический метод	0.1	-
281	397452.43	2270269.97	Геодезический метод	0.1	-
282	397477.89	2270252.55	Геодезический метод	0.1	-
283	397467.32	2270264.83	Геодезический метод	0.1	-
284	397460.46	2270278.51	Геодезический метод	0.1	-
285	397459.87	2270283.19	Геодезический метод	0.1	-
286	397475.23	2270285.27	Геодезический метод	0.1	-
287	397471.86	2270311.86	Геодезический метод	0.1	-
288	397468.55	2270330.02	Геодезический метод	0.1	-
289	397444.17	2270472.20	Геодезический метод	0.1	-
290	397428.89	2270469.55	Геодезический метод	0.1	-
291	397426.33	2270484.32	Геодезический метод	0.1	-
292	397424.41	2270495.16	Геодезический метод	0.1	-
293	397417.72	2270533.72	Геодезический метод	0.1	-
294	397412.96	2270566.02	Геодезический метод	0.1	-
295	397410.74	2270581.09	Геодезический метод	0.1	-
296	397405.80	2270630.58	Геодезический метод	0.1	-
297	397405.11	2270638.03	Геодезический метод	0.1	-
298	397402.40	2270667.50	Геодезический метод	0.1	-
299	397424.95	2270667.95	Геодезический метод	0.1	-
300	397425.15	2270664.03	Геодезический метод	0.1	-
301	397429.14	2270664.23	Геодезический метод	0.1	-
302	397428.95	2270668.03	Геодезический метод	0.1	-
239	397431.47	2270668.08	Геодезический метод	0.1	-
					-
303	397444.67	2270668.34	Геодезический метод	0.1	-
304	397444.85	2270664.29	Геодезический метод	0.1	-
305	397446.87	2270664.36	Геодезический метод	0.1	-
306	397446.23	2270645.74	Геодезический метод	0.1	-
307	397442.94	2270645.89	Геодезический метод	0.1	-
308	397442.59	2270637.13	Геодезический метод	0.1	-
309	397445.94	2270636.98	Геодезический метод	0.1	-
310	397445.50	2270624.07	Геодезический метод	0.1	-
311	397447.11	2270608.76	Геодезический метод	0.1	-
312	397443.50	2270608.46	Геодезический метод	0.1	-
313	397444.39	2270599.71	Геодезический метод	0.1	-
314	397442.35	2270606.24	Геодезический метод	0.1	-
315	397440.49	2270623.90	Геодезический метод	0.1	-
316	397442.00	2270668.29	Геодезический метод	0.1	-
303	397444.67	2270668.34	Геодезический метод	0.1	-
					-

## Сведения о местоположении границ объекта

## 1. Система координат МСК-63 зона 2

## 2. Сведения о характерных точках границ объекта

Обозначение характерных точек границ	Координаты, м		Метод определения координат характерной точки	Средняя квадратическая погрешность положения характерной точки (Mt), м	Описание обозначения точки на местности (при наличии)
	X	Y			
317	397546.02	2270683.35	Геодезический метод	0.1	-
318	397546.71	2270670.46	Геодезический метод	0.1	-
319	397542.71	2270670.38	Геодезический метод	0.1	-
320	397534.86	2270670.23	Геодезический метод	0.1	-
321	397530.86	2270670.14	Геодезический метод	0.1	-
322	397528.78	2270670.11	Геодезический метод	0.1	-
323	397524.78	2270670.03	Геодезический метод	0.1	-
324	397522.45	2270669.98	Геодезический метод	0.1	-
325	397518.45	2270669.91	Геодезический метод	0.1	-
326	397513.05	2270669.80	Геодезический метод	0.1	-
327	397509.05	2270669.71	Геодезический метод	0.1	-
328	397495.31	2270669.43	Геодезический метод	0.1	-
329	397491.31	2270669.35	Геодезический метод	0.1	-
330	397489.37	2270669.31	Геодезический метод	0.1	-
331	397485.37	2270669.22	Геодезический метод	0.1	-
332	397479.37	2270669.10	Геодезический метод	0.1	-
333	397475.37	2270669.01	Геодезический метод	0.1	-
334	397472.83	2270668.96	Геодезический метод	0.1	-
335	397472.83	2270669.07	Геодезический метод	0.1	-
336	397469.53	2270668.96	Геодезический метод	0.1	-
337	397468.98	2270668.94	Геодезический метод	0.1	-
338	397465.54	2270668.81	Геодезический метод	0.1	-
339	397463.95	2270668.78	Геодезический метод	0.1	-
340	397463.27	2270681.71	Геодезический метод	0.1	-
341	397468.60	2270681.82	Геодезический метод	0.1	-
317	397546.02	2270683.35	Геодезический метод	0.1	-
					-
342	397625.00	2270694.66	Геодезический метод	0.1	-
343	397635.05	2270687.33	Геодезический метод	0.1	-
344	397639.53	2270693.72	Геодезический метод	0.1	-
345	397643.10	2270691.11	Геодезический метод	0.1	-
346	397643.10	2270663.17	Геодезический метод	0.1	-
347	397612.59	2270685.37	Геодезический метод	0.1	-
348	397616.86	2270691.22	Геодезический метод	0.1	-
349	397617.61	2270690.65	Геодезический метод	0.1	-
350	397620.49	2270694.48	Геодезический метод	0.1	-
351	397623.37	2270692.43	Геодезический метод	0.1	-
342	397625.00	2270694.66	Геодезический метод	0.1	-
					-
352	397580.36	2270708.94	Геодезический метод	0.1	-
353	397583.60	2270707.32	Геодезический метод	0.1	-
354	397583.76	2270706.36	Геодезический метод	0.1	-
355	397580.32	2270708.86	Геодезический метод	0.1	-
352	397580.36	2270708.94	Геодезический метод	0.1	-
					-
356	397618.51	2270721.47	Геодезический метод	0.1	-
357	397655.27	2270694.63	Геодезический метод	0.1	-

## Сведения о местоположении границ объекта

## 1. Система координат МСК-63 зона 2

## 2. Сведения о характерных точках границ объекта

Обозначение характерных точек границ	Координаты, м		Метод определения координат характерной точки	Средняя квадратическая погрешность положения характерной точки (Mt), м	Описание обозначения точки на местности (при наличии)
	X	Y			
358	397655.27	2270654.31	Геодезический метод	0.1	-
359	397651.12	2270657.33	Геодезический метод	0.1	-
360	397651.11	2270695.25	Геодезический метод	0.1	-
361	397617.31	2270719.83	Геодезический метод	0.1	-
356	397618.51	2270721.47	Геодезический метод	0.1	-
					-
362	397578.46	2270730.22	Геодезический метод	0.1	-
363	397579.17	2270727.24	Геодезический метод	0.1	-
364	397579.45	2270726.12	Геодезический метод	0.1	-
365	397575.32	2270719.00	Геодезический метод	0.1	-
366	397575.66	2270718.79	Геодезический метод	0.1	-
367	397575.35	2270718.20	Геодезический метод	0.1	-
368	397556.04	2270727.95	Геодезический метод	0.1	-
362	397578.46	2270730.22	Геодезический метод	0.1	-
					-
369	397465.08	2270771.30	Геодезический метод	0.1	-
370	397468.91	2270762.67	Геодезический метод	0.1	-
371	397468.99	2270760.25	Геодезический метод	0.1	-
372	397469.88	2270730.38	Геодезический метод	0.1	-
373	397469.89	2270730.31	Геодезический метод	0.1	-
374	397467.08	2270730.17	Геодезический метод	0.1	-
375	397466.31	2270730.13	Геодезический метод	0.1	-
376	397466.50	2270726.14	Геодезический метод	0.1	-
377	397467.21	2270726.18	Геодезический метод	0.1	-
378	397470.15	2270726.32	Геодезический метод	0.1	-
379	397470.18	2270725.94	Геодезический метод	0.1	-
380	397471.28	2270724.88	Геодезический метод	0.1	-
381	397472.49	2270723.95	Геодезический метод	0.1	-
382	397473.80	2270723.17	Геодезический метод	0.1	-
383	397473.95	2270720.40	Геодезический метод	0.1	-
384	397477.94	2270720.60	Геодезический метод	0.1	-
385	397477.85	2270722.42	Геодезический метод	0.1	-
386	397484.18	2270722.51	Геодезический метод	0.1	-
387	397484.27	2270720.32	Геодезический метод	0.1	-
388	397488.26	2270720.52	Геодезический метод	0.1	-
389	397488.18	2270722.56	Геодезический метод	0.1	-
390	397491.06	2270722.60	Геодезический метод	0.1	-
391	397491.18	2270720.54	Геодезический метод	0.1	-
392	397495.17	2270720.74	Геодезический метод	0.1	-
393	397495.06	2270722.74	Геодезический метод	0.1	-
394	397507.44	2270723.31	Геодезический метод	0.1	-
395	397507.55	2270721.27	Геодезический метод	0.1	-
396	397511.54	2270721.47	Геодезический метод	0.1	-
397	397511.44	2270723.43	Геодезический метод	0.1	-
398	397518.23	2270723.51	Геодезический метод	0.1	-
399	397518.32	2270721.44	Геодезический метод	0.1	-
400	397522.32	2270721.63	Геодезический метод	0.1	-

## Сведения о местоположении границ объекта

## 1. Система координат МСК-63 зона 2

## 2. Сведения о характерных точках границ объекта

Обозначение характерных точек границ	Координаты, м		Метод определения координат характерной точки	Средняя квадратическая погрешность положения характерной точки (Mt), м	Описание обозначения точки на местности (при наличии)
	X	Y			
401	397522.23	2270723.55	Геодезический метод	0.1	-
402	397524.16	2270723.57	Геодезический метод	0.1	-
403	397524.24	2270721.48	Геодезический метод	0.1	-
404	397528.24	2270721.68	Геодезический метод	0.1	-
405	397528.16	2270723.62	Геодезический метод	0.1	-
406	397529.30	2270723.65	Геодезический метод	0.1	-
407	397529.40	2270721.56	Геодезический метод	0.1	-
408	397533.40	2270721.76	Геодезический метод	0.1	-
409	397533.30	2270723.72	Геодезический метод	0.1	-
410	397541.68	2270723.86	Геодезический метод	0.1	-
411	397541.79	2270721.79	Геодезический метод	0.1	-
412	397545.78	2270721.99	Геодезический метод	0.1	-
413	397545.58	2270725.96	Геодезический метод	0.1	-
414	397546.49	2270726.05	Геодезический метод	0.1	-
415	397548.49	2270724.79	Геодезический метод	0.1	-
416	397548.63	2270721.93	Геодезический метод	0.1	-
417	397552.62	2270722.12	Геодезический метод	0.1	-
418	397552.58	2270722.88	Геодезический метод	0.1	-
419	397564.95	2270716.67	Геодезический метод	0.1	-
420	397467.59	2270714.80	Геодезический метод	0.1	-
421	397465.91	2270714.77	Геодезический метод	0.1	-
422	397464.89	2270730.14	Геодезический метод	0.1	-
423	397464.72	2270735.62	Геодезический метод	0.1	-
424	397466.83	2270735.70	Геодезический метод	0.1	-
425	397466.62	2270739.69	Геодезический метод	0.1	-
426	397464.60	2270739.62	Геодезический метод	0.1	-
427	397463.99	2270760.10	Геодезический метод	0.1	-
428	397463.91	2270762.51	Геодезический метод	0.1	-
429	397465.46	2270762.52	Геодезический метод	0.1	-
369	397465.08	2270771.30	Геодезический метод	0.1	-
					-
430	397595.65	2270807.57	Геодезический метод	0.1	-
431	397607.51	2270805.74	Геодезический метод	0.1	-
432	397599.58	2270754.53	Геодезический метод	0.1	-
433	397598.59	2270760.17	Геодезический метод	0.1	-
434	397595.17	2270773.90	Геодезический метод	0.1	-
435	397594.43	2270777.41	Геодезический метод	0.1	-
436	397594.14	2270778.90	Геодезический метод	0.1	-
437	397593.88	2270780.21	Геодезический метод	0.1	-
438	397593.41	2270783.41	Геодезический метод	0.1	-
439	397592.67	2270787.53	Геодезический метод	0.1	-
440	397592.59	2270787.81	Геодезический метод	0.1	-
430	397595.65	2270807.57	Геодезический метод	0.1	-
					-
441	397437.97	2270820.59	Геодезический метод	0.1	-
442	397438.66	2270804.98	Геодезический метод	0.1	-
443	397441.44	2270805.09	Геодезический метод	0.1	-

Сведения о местоположении границ объекта					
1. Система координат МСК-63 зона 2					
2. Сведения о характерных точках границ объекта					
Обозначение характерных точек границ	Координаты, м		Метод определения координат характерной точки	Средняя квадратическая погрешность положения характерной точки (Mt), м	Описание обозначения точки на местности (при наличии)
	X	Y			
444	397443.90	2270754.19	Геодезический метод	0.1	-
445	397446.04	2270723.02	Геодезический метод	0.1	-
446	397446.08	2270718.36	Геодезический метод	0.1	-
447	397443.98	2270718.28	Геодезический метод	0.1	-
448	397444.19	2270714.28	Геодезический метод	0.1	-
449	397446.11	2270714.36	Геодезический метод	0.1	-
450	397446.21	2270701.38	Геодезический метод	0.1	-
451	397441.21	2270701.28	Геодезический метод	0.1	-
452	397441.04	2270722.83	Геодезический метод	0.1	-
453	397438.91	2270753.90	Геодезический метод	0.1	-
454	397435.69	2270820.52	Геодезический метод	0.1	-
441	397437.97	2270820.59	Геодезический метод	0.1	-
					-
455	397088.51	2271104.67	Геодезический метод	0.1	-
456	397156.64	2270913.79	Геодезический метод	0.1	-
457	397153.13	2270911.88	Геодезический метод	0.1	-
458	397085.40	2271100.01	Геодезический метод	0.1	-
455	397088.51	2271104.67	Геодезический метод	0.1	-
					-
459	397710.05	2271180.35	Геодезический метод	0.1	-
460	397719.67	2271162.81	Геодезический метод	0.1	-
461	397666.38	2271133.58	Геодезический метод	0.1	-
462	397605.56	2270740.82	Геодезический метод	0.1	-
463	397616.75	2270732.65	Геодезический метод	0.1	-
464	397606.14	2270718.07	Геодезический метод	0.1	-
465	397611.99	2270713.80	Геодезический метод	0.1	-
466	397609.77	2270710.76	Геодезический метод	0.1	-
467	397603.52	2270715.41	Геодезический метод	0.1	-
468	397602.99	2270720.04	Геодезический метод	0.1	-
469	397602.14	2270731.39	Геодезический метод	0.1	-
470	397665.57	2271140.99	Геодезический метод	0.1	-
471	397712.23	2271166.74	Геодезический метод	0.1	-
472	397709.33	2271172.00	Геодезический метод	0.1	-
473	397660.10	2271144.76	Геодезический метод	0.1	-
474	397658.22	2271133.16	Геодезический метод	0.1	-
475	397650.31	2271147.58	Геодезический метод	0.1	-
459	397710.05	2271180.35	Геодезический метод	0.1	-
					-
476	397520.59	2271382.36	Геодезический метод	0.1	-
477	397520.91	2271376.37	Геодезический метод	0.1	-
478	397514.80	2271376.05	Геодезический метод	0.1	-
479	397466.65	2271352.94	Геодезический метод	0.1	-
480	397447.60	2271344.81	Геодезический метод	0.1	-
481	397446.13	2271344.71	Геодезический метод	0.1	-
482	397446.00	2271347.59	Геодезический метод	0.1	-
483	397445.86	2271350.70	Геодезический метод	0.1	-
484	397446.17	2271350.72	Геодезический метод	0.1	-

## Сведения о местоположении границ объекта

## 1. Система координат МСК-63 зона 2

## 2. Сведения о характерных точках границ объекта

Обозначение характерных точек границ	Координаты, м		Метод определения координат характерной точки	Средняя квадратическая погрешность положения характерной точки (Mt), м	Описание обозначения точки на местности (при наличии)
	X	Y			
485	397464.17	2271358.41	Геодезический метод	0.1	-
486	397513.28	2271381.97	Геодезический метод	0.1	-
476	397520.59	2271382.36	Геодезический метод	0.1	-
					-
487	396950.16	2271813.44	Геодезический метод	0.1	-
488	396965.02	2271713.11	Геодезический метод	0.1	-
489	396874.92	2271696.58	Геодезический метод	0.1	-
487	396950.16	2271813.44	Геодезический метод	0.1	-
					-
490	397399.86	2271845.72	Геодезический метод	0.1	-
491	397400.67	2271822.10	Геодезический метод	0.1	-
492	397400.87	2271816.69	Геодезический метод	0.1	-
493	397391.84	2271815.86	Геодезический метод	0.1	-
494	397376.48	2271815.55	Геодезический метод	0.1	-
495	397376.24	2271827.55	Геодезический метод	0.1	-
496	397368.82	2271827.40	Геодезический метод	0.1	-
497	397313.20	2271813.32	Геодезический метод	0.1	-
498	397298.91	2271803.89	Геодезический метод	0.1	-
499	397305.52	2271793.88	Геодезический метод	0.1	-
500	397288.49	2271782.65	Геодезический метод	0.1	-
501	397294.24	2271734.59	Геодезический метод	0.1	-
502	397296.77	2271720.08	Геодезический метод	0.1	-
503	397281.57	2271717.43	Геодезический метод	0.1	-
504	397282.34	2271713.00	Геодезический метод	0.1	-
505	397289.19	2271677.11	Геодезический метод	0.1	-
506	397301.72	2271674.13	Геодезический метод	0.1	-
507	397313.47	2271601.35	Геодезический метод	0.1	-
508	397324.98	2271603.10	Геодезический метод	0.1	-
509	397327.22	2271588.43	Геодезический метод	0.1	-
510	397333.12	2271551.64	Геодезический метод	0.1	-
511	397335.50	2271539.89	Геодезический метод	0.1	-
512	397338.47	2271525.19	Геодезический метод	0.1	-
513	397325.73	2271522.61	Геодезический метод	0.1	-
514	397327.78	2271512.48	Геодезический метод	0.1	-
515	397337.40	2271458.15	Геодезический метод	0.1	-
516	397350.19	2271460.48	Геодезический метод	0.1	-
517	397352.88	2271445.73	Геодезический метод	0.1	-
518	397360.30	2271404.85	Геодезический метод	0.1	-
519	397368.39	2271356.15	Геодезический метод	0.1	-
520	397372.22	2271330.51	Геодезический метод	0.1	-
521	397372.65	2271330.90	Геодезический метод	0.1	-
522	397378.86	2271335.21	Геодезический метод	0.1	-
523	397401.10	2271347.54	Геодезический метод	0.1	-
524	397406.94	2271347.95	Геодезический метод	0.1	-
525	397407.20	2271342.27	Геодезический метод	0.1	-
526	397407.21	2271341.96	Геодезический метод	0.1	-
527	397402.84	2271341.65	Геодезический метод	0.1	-

## Сведения о местоположении границ объекта

## 1. Система координат МСК-63 зона 2

## 2. Сведения о характерных точках границ объекта

Обозначение характерных точек границ	Координаты, м		Метод определения координат характерной точки	Средняя квадратическая погрешность положения характерной точки (Mt), м	Описание обозначения точки на местности (при наличии)
	X	Y			
528	397382.03	2271330.11	Геодезический метод	0.1	-
529	397376.39	2271326.19	Геодезический метод	0.1	-
530	397373.29	2271323.38	Геодезический метод	0.1	-
531	397377.78	2271293.39	Геодезический метод	0.1	-
532	397379.87	2271278.45	Геодезический метод	0.1	-
533	397375.91	2271277.89	Геодезический метод	0.1	-
534	397398.08	2271148.81	Геодезический метод	0.1	-
535	397428.29	2270701.02	Геодезический метод	0.1	-
536	397423.79	2270700.93	Геодезический метод	0.1	-
537	397393.61	2271148.28	Геодезический метод	0.1	-
538	397371.45	2271277.26	Геодезический метод	0.1	-
539	397345.00	2271273.56	Геодезический метод	0.1	-
540	397345.87	2271268.20	Геодезический метод	0.1	-
541	397329.18	2271265.46	Геодезический метод	0.1	-
542	397328.42	2271273.44	Геодезический метод	0.1	-
543	397335.55	2271274.61	Геодезический метод	0.1	-
544	397333.11	2271292.07	Геодезический метод	0.1	-
545	397326.32	2271290.80	Геодезический метод	0.1	-
546	397325.43	2271298.78	Геодезический метод	0.1	-
547	397332.00	2271300.00	Геодезический метод	0.1	-
548	397330.52	2271310.59	Геодезический метод	0.1	-
549	397340.62	2271311.81	Геодезический метод	0.1	-
550	397337.20	2271317.37	Геодезический метод	0.1	-
551	397344.74	2271318.19	Геодезический метод	0.1	-
552	397339.74	2271351.63	Геодезический метод	0.1	-
553	397331.72	2271399.89	Геодезический метод	0.1	-
554	397324.35	2271440.53	Геодезический метод	0.1	-
555	397321.66	2271455.28	Геодезический метод	0.1	-
556	397332.97	2271457.34	Геодезический метод	0.1	-
557	397323.36	2271511.64	Геодезический метод	0.1	-
558	397321.32	2271521.72	Геодезический метод	0.1	-
559	397310.05	2271519.44	Геодезический метод	0.1	-
560	397307.07	2271534.14	Геодезический метод	0.1	-
561	397304.58	2271546.47	Геодезический метод	0.1	-
562	397298.57	2271583.91	Геодезический метод	0.1	-
563	397296.31	2271598.74	Геодезический метод	0.1	-
564	397309.02	2271600.67	Геодезический метод	0.1	-
565	397297.76	2271670.44	Геодезический метод	0.1	-
566	397285.32	2271673.41	Геодезический метод	0.1	-
567	397277.07	2271716.65	Геодезический метод	0.1	-
568	397268.20	2271715.10	Геодезический метод	0.1	-
569	397265.54	2271730.38	Геодезический метод	0.1	-
570	397261.80	2271761.64	Геодезический метод	0.1	-
571	397258.40	2271797.54	Геодезический метод	0.1	-
572	397289.55	2271818.08	Геодезический метод	0.1	-
573	397294.51	2271810.57	Геодезический метод	0.1	-
574	397309.93	2271820.74	Геодезический метод	0.1	-

## Сведения о местоположении границ объекта

## 1. Система координат МСК-63 зона 2

## 2. Сведения о характерных точках границ объекта

Обозначение характерных точек границ	Координаты, м		Метод определения координат характерной точки	Средняя квадратическая погрешность положения характерной точки (Mt), м	Описание обозначения точки на местности (при наличии)
	X	Y			
575	397367.75	2271835.38	Геодезический метод	0.1	-
576	397376.08	2271835.54	Геодезический метод	0.1	-
577	397375.90	2271844.54	Геодезический метод	0.1	-
578	397390.22	2271844.83	Геодезический метод	0.1	-
490	397399.86	2271845.72	Геодезический метод	0.1	-
					-
579	396904.95	2272013.81	Геодезический метод	0.1	-
580	396920.65	2272013.14	Геодезический метод	0.1	-
581	396937.68	2271942.46	Геодезический метод	0.1	-
582	396906.91	2271916.08	Геодезический метод	0.1	-
583	396931.06	2271873.69	Геодезический метод	0.1	-
584	396845.89	2271743.85	Геодезический метод	0.1	-
585	396820.99	2271751.83	Геодезический метод	0.1	-
579	396904.95	2272013.81	Геодезический метод	0.1	-
					-
586	397028.57	2272647.12	Геодезический метод	0.1	-
587	397049.09	2272574.98	Геодезический метод	0.1	-
588	396976.95	2272554.46	Геодезический метод	0.1	-
589	396967.30	2272588.38	Геодезический метод	0.1	-
590	396956.82	2272585.40	Геодезический метод	0.1	-
591	396955.59	2272589.73	Геодезический метод	0.1	-
592	396966.07	2272592.71	Геодезический метод	0.1	-
593	396956.43	2272626.60	Геодезический метод	0.1	-
586	397028.57	2272647.12	Геодезический метод	0.1	-
					-
594	397448.53	2273092.91	Геодезический метод	0.1	-
595	397448.69	2273088.93	Геодезический метод	0.1	-
596	397450.15	2273088.98	Геодезический метод	0.1	-
597	397451.12	2273073.78	Геодезический метод	0.1	-
598	397453.25	2273061.59	Геодезический метод	0.1	-
599	397453.83	2273043.10	Геодезический метод	0.1	-
600	397455.22	2272999.18	Геодезический метод	0.1	-
601	397455.69	2272984.19	Геодезический метод	0.1	-
602	397442.20	2272983.76	Геодезический метод	0.1	-
603	397443.56	2272940.69	Геодезический метод	0.1	-
604	397444.66	2272849.36	Геодезический метод	0.1	-
605	397446.86	2272700.26	Геодезический метод	0.1	-
606	397447.27	2272655.06	Геодезический метод	0.1	-
607	397449.27	2272553.54	Геодезический метод	0.1	-
608	397462.77	2272553.81	Геодезический метод	0.1	-
609	397463.26	2272528.81	Геодезический метод	0.1	-
610	397463.56	2272513.81	Геодезический метод	0.1	-
611	397460.56	2272513.75	Геодезический метод	0.1	-
612	397462.02	2272474.58	Геодезический метод	0.1	-
613	397474.29	2272123.62	Геодезический метод	0.1	-
614	397478.89	2272049.59	Геодезический метод	0.1	-
615	397474.26	2272033.81	Геодезический метод	0.1	-

## Сведения о местоположении границ объекта

## 1. Система координат МСК-63 зона 2

## 2. Сведения о характерных точках границ объекта

Обозначение характерных точек границ	Координаты, м		Метод определения координат характерной точки	Средняя квадратическая погрешность положения характерной точки (Mt), м	Описание обозначения точки на местности (при наличии)
	X	Y			
616	397475.42	2272013.12	Геодезический метод	0.1	-
617	397482.79	2271986.84	Геодезический метод	0.1	-
618	397488.67	2271892.24	Геодезический метод	0.1	-
619	397495.02	2271892.20	Геодезический метод	0.1	-
620	397494.95	2271877.20	Геодезический метод	0.1	-
621	397494.89	2271866.35	Геодезический метод	0.1	-
622	397494.76	2271840.02	Геодезический метод	0.1	-
623	397486.65	2271830.94	Геодезический метод	0.1	-
624	397471.26	2271814.12	Геодезический метод	0.1	-
625	397433.29	2271810.63	Геодезический метод	0.1	-
626	397420.16	2271809.42	Геодезический метод	0.1	-
627	397420.48	2271816.79	Геодезический метод	0.1	-
628	397417.07	2271822.92	Геодезический метод	0.1	-
629	397417.32	2271838.28	Геодезический метод	0.1	-
630	397430.64	2271839.51	Геодезический метод	0.1	-
631	397457.43	2271841.97	Геодезический метод	0.1	-
632	397465.14	2271850.40	Геодезический метод	0.1	-
633	397465.82	2271851.16	Геодезический метод	0.1	-
634	397465.89	2271866.49	Геодезический метод	0.1	-
635	397465.95	2271877.35	Геодезический метод	0.1	-
636	397466.02	2271892.35	Геодезический метод	0.1	-
637	397484.16	2271892.26	Геодезический метод	0.1	-
638	397478.33	2271986.08	Геодезический метод	0.1	-
639	397470.96	2272012.38	Геодезический метод	0.1	-
640	397469.72	2272034.33	Геодезический метод	0.1	-
641	397474.35	2272050.10	Геодезический метод	0.1	-
642	397469.80	2272123.41	Геодезический метод	0.1	-
643	397457.52	2272474.42	Геодезический метод	0.1	-
644	397456.06	2272513.66	Геодезический метод	0.1	-
645	397434.57	2272513.24	Геодезический метод	0.1	-
646	397434.27	2272528.24	Геодезический метод	0.1	-
647	397433.78	2272553.23	Геодезический метод	0.1	-
648	397442.77	2272553.41	Геодезический метод	0.1	-
649	397440.77	2272654.97	Геодезический метод	0.1	-
650	397440.36	2272700.19	Геодезический метод	0.1	-
651	397438.16	2272849.27	Геодезический метод	0.1	-
652	397437.06	2272940.55	Геодезический метод	0.1	-
653	397435.70	2272983.56	Геодезический метод	0.1	-
654	397426.71	2272983.27	Геодезический метод	0.1	-
655	397426.23	2272998.27	Геодезический метод	0.1	-
656	397424.85	2273042.19	Геодезический метод	0.1	-
657	397424.33	2273058.62	Геодезический метод	0.1	-
658	397423.85	2273061.38	Геодезический метод	0.1	-
659	397385.43	2273046.85	Геодезический метод	0.1	-
660	397365.08	2273019.92	Геодезический метод	0.1	-
661	397363.76	2273044.36	Геодезический метод	0.1	-
662	397363.31	2273072.29	Геодезический метод	0.1	-

## Сведения о местоположении границ объекта

## 1. Система координат МСК-63 зона 2

## 2. Сведения о характерных точках границ объекта

Обозначение характерных точек границ	Координаты, м		Метод определения координат характерной точки	Средняя квадратическая погрешность положения характерной точки (Mt), м	Описание обозначения точки на местности (при наличии)
	X	Y			
663	397362.67	2273088.20	Геодезический метод	0.1	-
664	397364.73	2273088.83	Геодезический метод	0.1	-
665	397364.86	2273085.60	Геодезический метод	0.1	-
666	397368.85	2273085.76	Геодезический метод	0.1	-
667	397368.71	2273089.53	Геодезический метод	0.1	-
668	397373.21	2273089.72	Геодезический метод	0.1	-
669	397374.76	2273089.78	Геодезический метод	0.1	-
670	397374.91	2273085.81	Геодезический метод	0.1	-
671	397378.91	2273085.96	Геодезический метод	0.1	-
672	397378.76	2273089.95	Геодезический метод	0.1	-
673	397390.34	2273090.44	Геодезический метод	0.1	-
674	397390.49	2273086.73	Геодезический метод	0.1	-
675	397394.48	2273086.89	Геодезический метод	0.1	-
676	397394.34	2273090.61	Геодезический метод	0.1	-
677	397400.07	2273090.85	Геодезический метод	0.1	-
678	397400.23	2273086.90	Геодезический метод	0.1	-
679	397404.22	2273087.05	Геодезический метод	0.1	-
680	397404.07	2273091.02	Геодезический метод	0.1	-
681	397419.88	2273091.69	Геодезический метод	0.1	-
682	397420.03	2273087.70	Геодезический метод	0.1	-
683	397422.47	2273087.81	Геодезический метод	0.1	-
684	397424.03	2273087.86	Геодезический метод	0.1	-
685	397423.87	2273091.85	Геодезический метод	0.1	-
686	397427.39	2273092.01	Геодезический метод	0.1	-
687	397427.55	2273088.01	Геодезический метод	0.1	-
688	397431.54	2273088.17	Геодезический метод	0.1	-
689	397431.39	2273092.16	Геодезический метод	0.1	-
594	397448.53	2273092.91	Геодезический метод	0.1	-
					-
690	397463.78	2273093.55	Геодезический метод	0.1	-
691	397463.93	2273089.56	Геодезический метод	0.1	-
692	397460.62	2273089.42	Геодезический метод	0.1	-
693	397460.47	2273093.40	Геодезический метод	0.1	-
690	397463.78	2273093.55	Геодезический метод	0.1	-
					-
694	397273.47	2273098.50	Геодезический метод	0.1	-
695	397299.10	2273005.48	Геодезический метод	0.1	-
696	397309.41	2272998.20	Геодезический метод	0.1	-
697	397320.78	2272999.03	Геодезический метод	0.1	-
698	397348.78	2273025.16	Геодезический метод	0.1	-
699	397351.16	2272966.31	Геодезический метод	0.1	-
700	397319.53	2272988.92	Геодезический метод	0.1	-
701	397306.25	2272987.91	Геодезический метод	0.1	-
702	397292.89	2272990.90	Геодезический метод	0.1	-
703	397268.53	2273078.79	Геодезический метод	0.1	-
704	397256.96	2273075.60	Геодезический метод	0.1	-
705	397250.91	2273097.55	Геодезический метод	0.1	-

Сведения о местоположении границ объекта					
1. Система координат МСК-63 зона 2					
2. Сведения о характерных точках границ объекта					
Обозначение характерных точек границ	Координаты, м		Метод определения координат характерной точки	Средняя квадратическая погрешность положения характерной точки (Mt), м	Описание обозначения точки на местности (при наличии)
	X	Y			
694	397273.47	2273098.50	Геодезический метод	0.1	-
					-
706	397341.48	2273101.91	Геодезический метод	0.1	-
707	397341.63	2273099.34	Геодезический метод	0.1	-
708	397342.73	2273088.43	Геодезический метод	0.1	-
709	397340.89	2273088.36	Геодезический метод	0.1	-
710	397341.04	2273084.36	Геодезический метод	0.1	-
711	397343.14	2273084.45	Геодезический метод	0.1	-
712	397345.37	2273062.33	Геодезический метод	0.1	-
713	397345.75	2273040.87	Геодезический метод	0.1	-
714	397342.60	2273040.81	Геодезический метод	0.1	-
715	397342.93	2273032.05	Геодезический метод	0.1	-
716	397340.75	2273040.78	Геодезический метод	0.1	-
717	397340.38	2273062.03	Геодезический метод	0.1	-
718	397336.65	2273098.94	Геодезический метод	0.1	-
719	397336.20	2273101.72	Геодезический метод	0.1	-
706	397341.48	2273101.91	Геодезический метод	0.1	-
					-
720	397363.77	2273191.52	Геодезический метод	0.1	-
721	397368.92	2273187.32	Геодезический метод	0.1	-
722	397369.98	2273156.98	Геодезический метод	0.1	-
723	397369.89	2273132.57	Геодезический метод	0.1	-
724	397370.58	2273122.64	Геодезический метод	0.1	-
725	397365.69	2273122.40	Геодезический метод	0.1	-
726	397364.89	2273132.40	Геодезический метод	0.1	-
727	397364.90	2273135.38	Геодезический метод	0.1	-
728	397366.97	2273135.45	Геодезический метод	0.1	-
729	397366.82	2273139.45	Геодезический метод	0.1	-
730	397364.92	2273139.39	Геодезический метод	0.1	-
731	397364.98	2273156.90	Геодезический метод	0.1	-
732	397363.91	2273182.76	Геодезический метод	0.1	-
720	397363.77	2273191.52	Геодезический метод	0.1	-
					-
733	397647.77	2273896.08	Геодезический метод	0.1	-
734	397745.56	2273875.17	Геодезический метод	0.1	-
735	397724.64	2273777.38	Геодезический метод	0.1	-
736	397626.65	2273797.36	Геодезический метод	0.1	-
733	397647.77	2273896.08	Геодезический метод	0.1	-
					-
737	397623.23	2274427.43	Геодезический метод	0.1	-
738	397651.85	2274422.73	Геодезический метод	0.1	-
739	397637.83	2274337.34	Геодезический метод	0.1	-
740	397635.99	2274324.66	Геодезический метод	0.1	-
741	397631.03	2274281.37	Геодезический метод	0.1	-
742	397615.73	2274283.13	Геодезический метод	0.1	-
743	397614.74	2274275.32	Геодезический метод	0.1	-
744	397596.97	2274176.34	Геодезический метод	0.1	-

## Сведения о местоположении границ объекта

## 1. Система координат МСК-63 зона 2

## 2. Сведения о характерных точках границ объекта

Обозначение характерных точек границ	Координаты, м		Метод определения координат характерной точки	Средняя квадратическая погрешность положения характерной точки (Mt), м	Описание обозначения точки на местности (при наличии)
	X	Y			
745	397596.37	2274171.56	Геодезический метод	0.1	-
746	397591.58	2274149.81	Геодезический метод	0.1	-
747	397606.53	2274146.15	Геодезический метод	0.1	-
748	397600.24	2274116.32	Геодезический метод	0.1	-
749	397587.10	2274070.27	Геодезический метод	0.1	-
750	397572.06	2274012.34	Геодезический метод	0.1	-
751	397553.71	2273941.55	Геодезический метод	0.1	-
752	397553.06	2273939.25	Геодезический метод	0.1	-
753	397581.67	2273937.61	Геодезический метод	0.1	-
754	397608.23	2273933.92	Геодезический метод	0.1	-
755	397621.59	2273931.45	Геодезический метод	0.1	-
756	397620.65	2273927.04	Геодезический метод	0.1	-
757	397607.51	2273929.48	Геодезический метод	0.1	-
758	397581.23	2273933.13	Геодезический метод	0.1	-
759	397551.82	2273934.81	Геодезический метод	0.1	-
760	397533.48	2273869.50	Геодезический метод	0.1	-
761	397505.53	2273877.25	Геодезический метод	0.1	-
762	397525.71	2273949.11	Геодезический метод	0.1	-
763	397543.99	2274019.61	Геодезический метод	0.1	-
764	397559.11	2274077.89	Геодезический метод	0.1	-
765	397572.08	2274123.30	Геодезический метод	0.1	-
766	397578.35	2274153.05	Геодезический метод	0.1	-
767	397587.21	2274150.88	Геодезический метод	0.1	-
768	397591.93	2274172.33	Геодезический метод	0.1	-
769	397592.53	2274177.02	Геодезический метод	0.1	-
770	397610.29	2274276.00	Геодезический метод	0.1	-
771	397611.26	2274283.64	Геодезический метод	0.1	-
772	397602.22	2274284.67	Геодезический метод	0.1	-
773	397607.23	2274328.40	Геодезический метод	0.1	-
774	397609.17	2274341.77	Геодезический метод	0.1	-
737	397623.23	2274427.43	Геодезический метод	0.1	-
					-
775	395788.74	2278208.14	Геодезический метод	0.1	-
776	395790.04	2278208.08	Геодезический метод	0.1	-
777	395789.92	2278207.73	Геодезический метод	0.1	-
778	395782.76	2278100.41	Геодезический метод	0.1	-
779	395780.76	2278100.44	Геодезический метод	0.1	-
775	395788.74	2278208.14	Геодезический метод	0.1	-
					-
780	395797.49	2278325.74	Геодезический метод	0.1	-
781	395799.47	2278325.65	Геодезический метод	0.1	-
782	395790.76	2278214.06	Геодезический метод	0.1	-
783	395789.19	2278214.12	Геодезический метод	0.1	-
780	395797.49	2278325.74	Геодезический метод	0.1	-
					-
784	394579.63	2282559.78	Геодезический метод	0.1	-
785	394588.54	2282547.71	Геодезический метод	0.1	-

## Сведения о местоположении границ объекта

## 1. Система координат МСК-63 зона 2

## 2. Сведения о характерных точках границ объекта

Обозначение характерных точек границ	Координаты, м		Метод определения координат характерной точки	Средняя квадратическая погрешность положения характерной точки (Mt), м	Описание обозначения точки на местности (при наличии)
	X	Y			
786	394610.39	2282518.11	Геодезический метод	0.1	-
787	394608.58	2282508.78	Геодезический метод	0.1	-
788	394580.60	2282505.22	Геодезический метод	0.1	-
789	394571.14	2282517.11	Геодезический метод	0.1	-
790	394573.71	2282519.09	Геодезический метод	0.1	-
791	394571.25	2282522.23	Геодезический метод	0.1	-
792	394571.28	2282522.26	Геодезический метод	0.1	-
793	394565.21	2282530.48	Геодезический метод	0.1	-
794	394556.30	2282542.55	Геодезический метод	0.1	-
784	394579.63	2282559.78	Геодезический метод	0.1	-
					-
795	394803.90	2282658.48	Геодезический метод	0.1	-
796	394844.69	2282599.15	Геодезический метод	0.1	-
797	394785.34	2282558.39	Геодезический метод	0.1	-
798	394785.35	2282558.36	Геодезический метод	0.1	-
799	394761.14	2282533.15	Геодезический метод	0.1	-
800	394757.83	2282491.56	Геодезический метод	0.1	-
801	394741.47	2282510.10	Геодезический метод	0.1	-
802	394731.75	2282521.12	Геодезический метод	0.1	-
803	394721.65	2282533.13	Геодезический метод	0.1	-
804	394709.47	2282523.10	Геодезический метод	0.1	-
805	394711.72	2282520.64	Геодезический метод	0.1	-
806	394690.53	2282503.29	Геодезический метод	0.1	-
807	394683.30	2282504.01	Геодезический метод	0.1	-
808	394636.55	2282486.20	Геодезический метод	0.1	-
809	394626.74	2282484.42	Геодезический метод	0.1	-
810	394619.99	2282493.36	Геодезический метод	0.1	-
811	394633.54	2282495.82	Геодезический метод	0.1	-
812	394672.74	2282510.69	Геодезический метод	0.1	-
813	394700.58	2282533.50	Геодезический метод	0.1	-
814	394702.92	2282530.71	Геодезический метод	0.1	-
815	394715.13	2282540.89	Геодезический метод	0.1	-
816	394756.10	2282574.45	Геодезический метод	0.1	-
817	394753.81	2282577.77	Геодезический метод	0.1	-
818	394766.17	2282586.26	Геодезический метод	0.1	-
819	394744.57	2282617.70	Геодезический метод	0.1	-
795	394803.90	2282658.48	Геодезический метод	0.1	-
					-
820	394525.88	2282982.17	Геодезический метод	0.1	-
821	394525.60	2282955.74	Геодезический метод	0.1	-
822	394516.88	2282961.25	Геодезический метод	0.1	-
823	394507.33	2282969.03	Геодезический метод	0.1	-
824	394506.60	2282971.92	Геодезический метод	0.1	-
825	394434.35	2282972.56	Геодезический метод	0.1	-
826	394434.19	2282952.56	Геодезический метод	0.1	-
827	394422.19	2282952.66	Геодезический метод	0.1	-
828	394422.31	2282967.93	Геодезический метод	0.1	-

## Сведения о местоположении границ объекта

## 1. Система координат МСК-63 зона 2

## 2. Сведения о характерных точках границ объекта

Обозначение характерных точек границ	Координаты, м		Метод определения координат характерной точки	Средняя квадратическая погрешность положения характерной точки (Mt), м	Описание обозначения точки на местности (при наличии)
	X	Y			
829	394423.51	2282967.92	Геодезический метод	0.1	-
830	394423.56	2282971.92	Геодезический метод	0.1	-
831	394422.34	2282971.94	Геодезический метод	0.1	-
832	394422.40	2282979.15	Геодезический метод	0.1	-
833	394504.97	2282978.43	Геодезический метод	0.1	-
834	394504.25	2282981.32	Геодезический метод	0.1	-
835	394516.51	2282979.53	Геодезический метод	0.1	-
820	394525.88	2282982.17	Геодезический метод	0.1	-
					-
836	394341.57	2283263.39	Геодезический метод	0.1	-
837	394391.57	2283263.00	Геодезический метод	0.1	-
838	394390.80	2283163.00	Геодезический метод	0.1	-
839	394340.81	2283163.39	Геодезический метод	0.1	-
836	394341.57	2283263.39	Геодезический метод	0.1	-
					-
840	394343.82	2283556.59	Геодезический метод	0.1	-
841	394393.82	2283556.21	Геодезический метод	0.1	-
842	394393.05	2283456.21	Геодезический метод	0.1	-
843	394343.05	2283456.59	Геодезический метод	0.1	-
840	394343.82	2283556.59	Геодезический метод	0.1	-
					-
844	394317.60	2283769.59	Геодезический метод	0.1	-
845	394395.45	2283769.01	Геодезический метод	0.1	-
846	394395.41	2283764.51	Геодезический метод	0.1	-
847	394317.58	2283765.10	Геодезический метод	0.1	-
848	394317.59	2283765.59	Геодезический метод	0.1	-
844	394317.60	2283769.59	Геодезический метод	0.1	-
					-
849	394477.69	2283960.96	Геодезический метод	0.1	-
850	394506.65	2283958.40	Геодезический метод	0.1	-
851	394506.00	2283930.20	Геодезический метод	0.1	-
852	394477.00	2283930.73	Геодезический метод	0.1	-
853	394477.12	2283933.69	Геодезический метод	0.1	-
854	394429.71	2283934.10	Геодезический метод	0.1	-
855	394429.75	2283938.60	Геодезический метод	0.1	-
856	394477.21	2283938.19	Геодезический метод	0.1	-
857	394477.47	2283950.11	Геодезический метод	0.1	-
849	394477.69	2283960.96	Геодезический метод	0.1	-
					-
858	394342.73	2285996.60	Геодезический метод	0.1	-
859	394392.65	2285993.84	Геодезический метод	0.1	-
860	394387.13	2285893.99	Геодезический метод	0.1	-
861	394337.21	2285896.75	Геодезический метод	0.1	-
858	394342.73	2285996.60	Геодезический метод	0.1	-
					-
862	394356.59	2286247.33	Геодезический метод	0.1	-
863	394406.51	2286244.57	Геодезический метод	0.1	-

Сведения о местоположении границ объекта					
1. Система координат МСК-63 зона 2					
2. Сведения о характерных точках границ объекта					
Обозначение характерных точек границ	Координаты, м		Метод определения координат характерной точки	Средняя квадратическая погрешность положения характерной точки (Mt), м	Описание обозначения точки на местности (при наличии)
	X	Y			
864	394400.99	2286144.72	Геодезический метод	0.1	-
865	394351.07	2286147.48	Геодезический метод	0.1	-
862	394356.59	2286247.33	Геодезический метод	0.1	-
					-
866	394458.84	2286593.28	Геодезический метод	0.1	-
867	394528.50	2286588.77	Геодезический метод	0.1	-
868	394528.09	2286584.28	Геодезический метод	0.1	-
869	394458.59	2286588.79	Геодезический метод	0.1	-
866	394458.84	2286593.28	Геодезический метод	0.1	-
					-
870	394477.43	2286929.59	Геодезический метод	0.1	-
871	394558.60	2286925.10	Геодезический метод	0.1	-
872	394558.23	2286920.61	Геодезический метод	0.1	-
873	394477.18	2286925.09	Геодезический метод	0.1	-
870	394477.43	2286929.59	Геодезический метод	0.1	-
					-
874	394602.74	2287465.61	Геодезический метод	0.1	-
875	394594.52	2287364.96	Геодезический метод	0.1	-
876	394565.56	2287377.13	Геодезический метод	0.1	-
874	394602.74	2287465.61	Геодезический метод	0.1	-
					-
877	393355.08	2292371.47	Геодезический метод	0.1	-
878	393355.30	2292370.76	Геодезический метод	0.1	-
879	393365.86	2292336.41	Геодезический метод	0.1	-
880	393366.26	2292335.11	Геодезический метод	0.1	-
881	393354.71	2292331.55	Геодезический метод	0.1	-
882	393375.39	2292263.06	Геодезический метод	0.1	-
883	393386.96	2292266.55	Геодезический метод	0.1	-
884	393393.05	2292246.38	Геодезический метод	0.1	-
885	393403.17	2292214.68	Геодезический метод	0.1	-
886	393410.81	2292190.78	Геодезический метод	0.1	-
887	393399.30	2292187.10	Геодезический метод	0.1	-
888	393401.82	2292179.21	Геодезический метод	0.1	-
889	393431.10	2292085.14	Геодезический метод	0.1	-
890	393442.62	2292088.80	Геодезический метод	0.1	-
891	393442.76	2292088.32	Геодезический метод	0.1	-
892	393490.12	2291925.59	Геодезический метод	0.1	-
893	393478.54	2291922.82	Геодезический метод	0.1	-
894	393485.44	2291893.92	Геодезический метод	0.1	-
895	393496.31	2291850.82	Геодезический метод	0.1	-
896	393508.56	2291801.21	Геодезический метод	0.1	-
897	393518.57	2291758.51	Геодезический метод	0.1	-
898	393527.48	2291719.80	Геодезический метод	0.1	-
899	393536.35	2291686.33	Геодезический метод	0.1	-
900	393538.07	2291679.60	Геодезический метод	0.1	-
901	393549.61	2291682.54	Геодезический метод	0.1	-
902	393556.16	2291656.87	Геодезический метод	0.1	-

## Сведения о местоположении границ объекта

## 1. Система координат МСК-63 зона 2

## 2. Сведения о характерных точках границ объекта

Обозначение характерных точек границ	Координаты, м		Метод определения координат характерной точки	Средняя квадратическая погрешность положения характерной точки (Mt), м	Описание обозначения точки на местности (при наличии)
	X	Y			
903	393564.04	2291624.78	Геодезический метод	0.1	-
904	393573.70	2291597.21	Геодезический метод	0.1	-
905	393560.76	2291592.67	Геодезический метод	0.1	-
906	393563.64	2291584.46	Геодезический метод	0.1	-
907	393580.00	2291550.33	Геодезический метод	0.1	-
908	393598.53	2291520.57	Геодезический метод	0.1	-
909	393622.04	2291488.93	Геодезический метод	0.1	-
910	393643.54	2291460.57	Геодезический метод	0.1	-
911	393665.97	2291433.12	Геодезический метод	0.1	-
912	393686.66	2291406.51	Геодезический метод	0.1	-
913	393707.92	2291380.92	Геодезический метод	0.1	-
914	393719.18	2291389.12	Геодезический метод	0.1	-
915	393727.98	2291377.05	Геодезический метод	0.1	-
916	393740.66	2291360.00	Геодезический метод	0.1	-
917	393766.48	2291321.39	Геодезический метод	0.1	-
918	393770.83	2291316.23	Геодезический метод	0.1	-
919	393765.15	2291315.11	Геодезический метод	0.1	-
920	393757.91	2291313.69	Геодезический метод	0.1	-
921	393739.19	2291310.03	Геодезический метод	0.1	-
922	393716.96	2291343.28	Геодезический метод	0.1	-
923	393704.62	2291359.85	Геодезический метод	0.1	-
924	393695.74	2291372.04	Геодезический метод	0.1	-
925	393702.91	2291377.27	Геодезический метод	0.1	-
926	393704.27	2291378.26	Геодезический метод	0.1	-
927	393683.15	2291403.69	Геодезический метод	0.1	-
928	393662.45	2291430.32	Геодезический метод	0.1	-
929	393640.00	2291457.78	Геодезический метод	0.1	-
930	393618.44	2291486.23	Геодезический метод	0.1	-
931	393594.81	2291518.03	Геодезический метод	0.1	-
932	393576.05	2291548.16	Геодезический метод	0.1	-
933	393559.47	2291582.73	Геодезический метод	0.1	-
934	393556.51	2291591.18	Геодезический метод	0.1	-
935	393546.33	2291587.62	Геодезический метод	0.1	-
936	393536.21	2291616.51	Геодезический метод	0.1	-
937	393528.03	2291649.83	Геодезический метод	0.1	-
938	393521.51	2291675.38	Геодезический метод	0.1	-
939	393533.70	2291678.49	Геодезический метод	0.1	-
940	393531.99	2291685.20	Геодезический метод	0.1	-
941	393523.11	2291718.72	Геодезический метод	0.1	-
942	393514.19	2291757.49	Геодезический метод	0.1	-
943	393504.19	2291800.16	Геодезический метод	0.1	-
944	393491.95	2291849.73	Геодезический метод	0.1	-
945	393481.07	2291892.85	Геодезический метод	0.1	-
946	393474.16	2291921.78	Геодезический метод	0.1	-
947	393461.91	2291918.85	Геодезический метод	0.1	-
948	393457.18	2291938.68	Геодезический метод	0.1	-
949	393442.79	2291990.49	Геодезический метод	0.1	-

## Сведения о местоположении границ объекта

## 1. Система координат МСК-63 зона 2

## 2. Сведения о характерных точках границ объекта

Обозначение характерных точек границ	Координаты, м		Метод определения координат характерной точки	Средняя квадратическая погрешность положения характерной точки (Mt), м	Описание обозначения точки на местности (при наличии)
	X	Y			
950	393429.41	2292034.62	Геодезический метод	0.1	-
951	393415.10	2292079.62	Геодезический метод	0.1	-
952	393414.98	2292080.01	Геодезический метод	0.1	-
953	393426.81	2292083.77	Геодезический метод	0.1	-
954	393407.60	2292145.51	Геодезический метод	0.1	-
955	393308.79	2292104.01	Геодезический метод	0.1	-
956	393309.43	2292102.19	Геодезический метод	0.1	-
957	393297.16	2292098.64	Геодезический метод	0.1	-
958	393295.47	2292103.77	Геодезический метод	0.1	-
959	393306.66	2292110.07	Геодезический метод	0.1	-
960	393307.29	2292108.26	Геодезический метод	0.1	-
961	393406.25	2292149.83	Геодезический метод	0.1	-
962	393397.53	2292177.85	Геодезический метод	0.1	-
963	393395.01	2292185.73	Геодезический метод	0.1	-
964	393383.19	2292181.96	Геодезический метод	0.1	-
965	393375.55	2292205.86	Геодезический метод	0.1	-
966	393365.35	2292237.77	Геодезический метод	0.1	-
967	393359.20	2292258.17	Геодезический метод	0.1	-
968	393371.08	2292261.76	Геодезический метод	0.1	-
969	393350.41	2292330.23	Геодезический метод	0.1	-
970	393347.14	2292329.23	Геодезический метод	0.1	-
971	393338.54	2292326.58	Геодезический метод	0.1	-
972	393338.12	2292327.96	Геодезический метод	0.1	-
973	393333.73	2292342.25	Геодезический метод	0.1	-
974	393342.12	2292353.43	Геодезический метод	0.1	-
877	393355.08	2292371.47	Геодезический метод	0.1	-
					-
975	393209.46	2292425.60	Геодезический метод	0.1	-
976	393235.84	2292326.37	Геодезический метод	0.1	-
977	393251.54	2292284.60	Геодезический метод	0.1	-
978	393248.23	2292265.25	Геодезический метод	0.1	-
979	393214.42	2292212.51	Геодезический метод	0.1	-
980	393246.51	2292076.25	Геодезический метод	0.1	-
981	393284.07	2291966.80	Геодезический метод	0.1	-
982	393276.58	2291968.61	Геодезический метод	0.1	-
983	393240.26	2292074.45	Геодезический метод	0.1	-
984	393207.46	2292213.70	Геодезический метод	0.1	-
985	393242.04	2292267.64	Геодезический метод	0.1	-
986	393244.83	2292283.96	Геодезический метод	0.1	-
987	393229.64	2292324.39	Геодезический метод	0.1	-
988	393204.02	2292420.77	Геодезический метод	0.1	-
975	393209.46	2292425.60	Геодезический метод	0.1	-
					-
989	393195.45	2292517.03	Геодезический метод	0.1	-
990	393197.36	2292510.81	Геодезический метод	0.1	-
991	393134.38	2292492.87	Геодезический метод	0.1	-
992	393114.77	2292465.00	Геодезический метод	0.1	-

## Сведения о местоположении границ объекта

## 1. Система координат МСК-63 зона 2

## 2. Сведения о характерных точках границ объекта

Обозначение характерных точек границ	Координаты, м		Метод определения координат характерной точки	Средняя квадратическая погрешность положения характерной точки (Mt), м	Описание обозначения точки на местности (при наличии)
	X	Y			
993	393128.42	2292391.14	Геодезический метод	0.1	-
994	393122.74	2292386.10	Геодезический метод	0.1	-
995	393107.88	2292466.50	Геодезический метод	0.1	-
996	393130.38	2292498.49	Геодезический метод	0.1	-
989	393195.45	2292517.03	Геодезический метод	0.1	-
					-
997	393225.53	2292804.75	Геодезический метод	0.1	-
998	393229.22	2292789.67	Геодезический метод	0.1	-
999	393241.69	2292741.54	Геодезический метод	0.1	-
1000	393247.67	2292722.56	Геодезический метод	0.1	-
1001	393253.77	2292703.20	Геодезический метод	0.1	-
1002	393256.23	2292694.58	Геодезический метод	0.1	-
1003	393263.03	2292670.74	Геодезический метод	0.1	-
1004	393274.71	2292632.82	Геодезический метод	0.1	-
1005	393259.89	2292628.26	Геодезический метод	0.1	-
1006	393303.54	2292486.33	Геодезический метод	0.1	-
1007	393328.30	2292405.81	Геодезический метод	0.1	-
1008	393343.12	2292410.37	Геодезический метод	0.1	-
1009	393349.15	2292390.76	Геодезический метод	0.1	-
1010	393342.19	2292379.38	Геодезический метод	0.1	-
1011	393334.00	2292366.00	Геодезический метод	0.1	-
1012	393328.51	2292359.20	Геодезический метод	0.1	-
1013	393327.58	2292362.23	Геодезический метод	0.1	-
1014	393315.40	2292401.84	Геодезический метод	0.1	-
1015	393324.00	2292404.49	Геодезический метод	0.1	-
1016	393299.24	2292485.01	Геодезический метод	0.1	-
1017	393255.59	2292626.94	Геодезический метод	0.1	-
1018	393246.99	2292624.29	Геодезический метод	0.1	-
1019	393235.23	2292662.50	Геодезический метод	0.1	-
1020	393228.35	2292686.62	Геодезический метод	0.1	-
1021	393226.00	2292694.86	Геодезический метод	0.1	-
1022	393220.01	2292713.84	Геодезический метод	0.1	-
1023	393213.80	2292733.53	Геодезический метод	0.1	-
1024	393201.10	2292782.58	Геодезический метод	0.1	-
1025	393197.76	2292796.21	Геодезический метод	0.1	-
997	393225.53	2292804.75	Геодезический метод	0.1	-
					-
1026	393207.69	2292787.11	Геодезический метод	0.1	-
1027	393208.51	2292783.19	Геодезический метод	0.1	-
1028	393204.59	2292782.37	Геодезический метод	0.1	-
1029	393203.77	2292786.29	Геодезический метод	0.1	-
1026	393207.69	2292787.11	Геодезический метод	0.1	-
					-
1030	393179.07	2292826.96	Геодезический метод	0.1	-
1031	393179.87	2292825.23	Геодезический метод	0.1	-
1032	393175.57	2292823.91	Геодезический метод	0.1	-
1033	393175.19	2292826.00	Геодезический метод	0.1	-

Сведения о местоположении границ объекта					
1. Система координат МСК-63 зона 2					
2. Сведения о характерных точках границ объекта					
Обозначение характерных точек границ	Координаты, м		Метод определения координат характерной точки	Средняя квадратическая погрешность положения характерной точки (Mt), м	Описание обозначения точки на местности (при наличии)
	X	Y			
1030	393179.07	2292826.96	Геодезический метод	0.1	-
					-
1034	393218.76	2292909.43	Геодезический метод	0.1	-
1035	393224.82	2292890.37	Геодезический метод	0.1	-
1036	393238.66	2292908.16	Геодезический метод	0.1	-
1037	393241.33	2292898.20	Геодезический метод	0.1	-
1038	393252.73	2292863.95	Геодезический метод	0.1	-
1039	393257.51	2292846.72	Геодезический метод	0.1	-
1040	393213.40	2292862.75	Геодезический метод	0.1	-
1041	393219.78	2292836.64	Геодезический метод	0.1	-
1042	393187.99	2292827.73	Геодезический метод	0.1	-
1043	393176.06	2292876.50	Геодезический метод	0.1	-
1044	393208.11	2292884.34	Геодезический метод	0.1	-
1045	393213.39	2292886.73	Геодезический метод	0.1	-
1046	393207.13	2292905.77	Геодезический метод	0.1	-
1034	393218.76	2292909.43	Геодезический метод	0.1	-
					-
1047	393194.14	2292834.50	Геодезический метод	0.1	-
1048	393194.96	2292830.59	Геодезический метод	0.1	-
1049	393191.04	2292829.77	Геодезический метод	0.1	-
1050	393190.23	2292833.68	Геодезический метод	0.1	-
1047	393194.14	2292834.50	Геодезический метод	0.1	-
					-
1051	393405.26	2293154.03	Геодезический метод	0.1	-
1052	393474.77	2293134.74	Геодезический метод	0.1	-
1053	393488.41	2293082.82	Геодезический метод	0.1	-
1054	393533.38	2293094.63	Геодезический метод	0.1	-
1055	393566.22	2292969.62	Геодезический метод	0.1	-
1056	393471.92	2292944.85	Геодезический метод	0.1	-
1057	393490.21	2292875.21	Геодезический метод	0.1	-
1058	393420.57	2292856.92	Геодезический метод	0.1	-
1059	393416.88	2292870.97	Геодезический метод	0.1	-
1060	393402.37	2292867.16	Геодезический метод	0.1	-
1061	393401.69	2292869.75	Геодезический метод	0.1	-
1062	393307.15	2292844.92	Геодезический метод	0.1	-
1063	393304.65	2292840.64	Геодезический метод	0.1	-
1064	393276.36	2292833.21	Геодезический метод	0.1	-
1065	393275.38	2292836.09	Геодезический метод	0.1	-
1066	393256.96	2292831.46	Геодезический метод	0.1	-
1067	393257.93	2292828.89	Геодезический метод	0.1	-
1068	393239.22	2292823.97	Геодезический метод	0.1	-
1069	393235.55	2292826.11	Геодезический метод	0.1	-
1070	393223.16	2292822.85	Геодезический метод	0.1	-
1071	393220.78	2292832.57	Геодезический метод	0.1	-
1072	393253.33	2292841.12	Геодезический метод	0.1	-
1073	393271.96	2292846.04	Геодезический метод	0.1	-
1074	393271.01	2292849.38	Геодезический метод	0.1	-




## 3. Сведения о характерных точках части (частей) границы объекта

Обозначение характерных точек части границы	Существующие координаты, м		Измененные (уточненные) координаты, м		Метод определения координат характерной точки	Средняя квадратическая погрешность положения характерной точки (Mt), м	Описание обозначения точки на местности (при наличии)
	X	Y	X	Y			
1	2	3	4	5	6	7	8
-	-	-	-	-	-	-	-

Схема расположения границ публичного сервитута

Обзорная схема

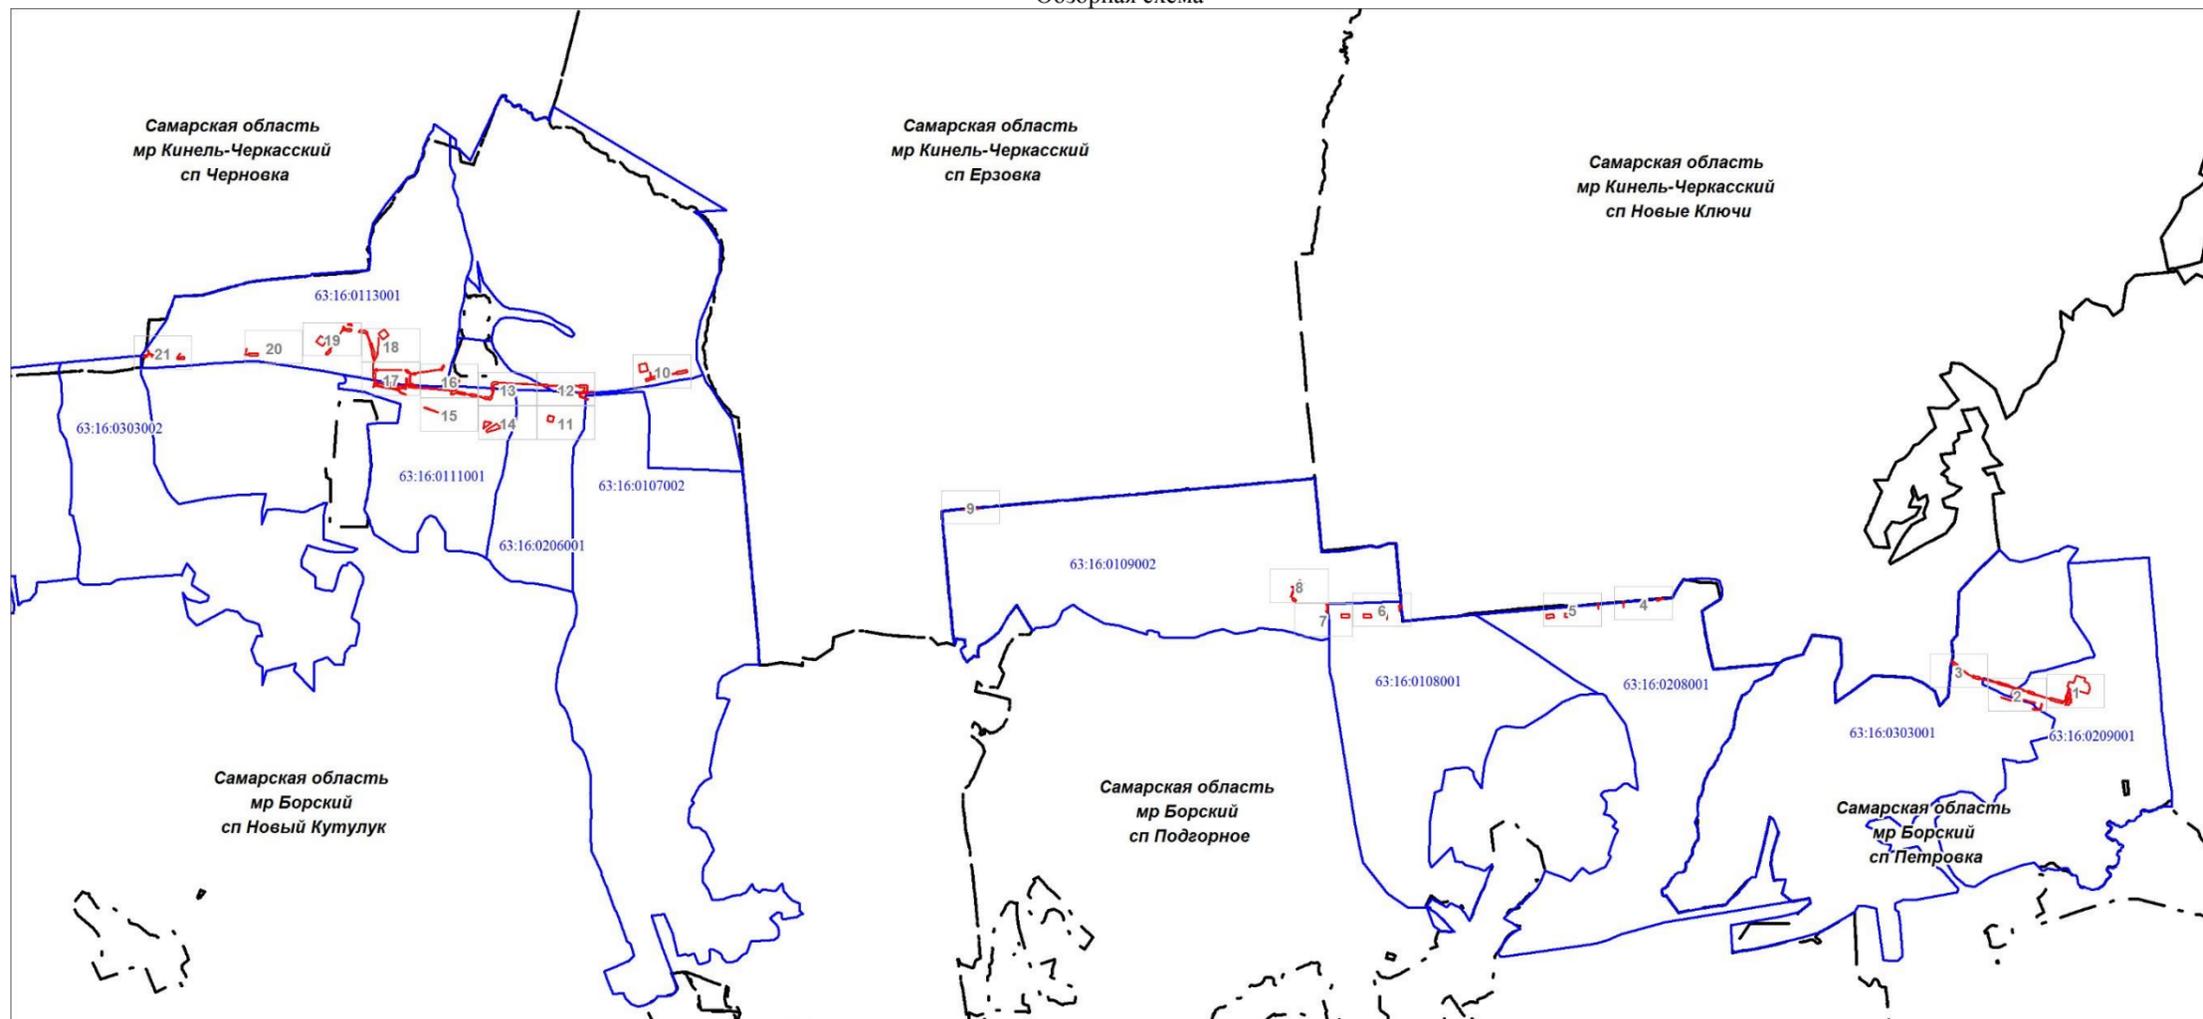

Масштаб 1:94453

Используемые условные знаки и обозначения:


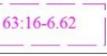
-  Характерная точка проектной границы публичного сервитута
-  Проектные границы публичного сервитута
-  Граница и обозначение охранной зоны
-  Граница территориальной зоны
-  Границы и кадастровые номера земельных участков, в отношении которых испрашивается публичный сервитут
-  Граница и обозначение кадастрового квартала

Схема расположения границ публичного сервитута

Выносной лист № 1

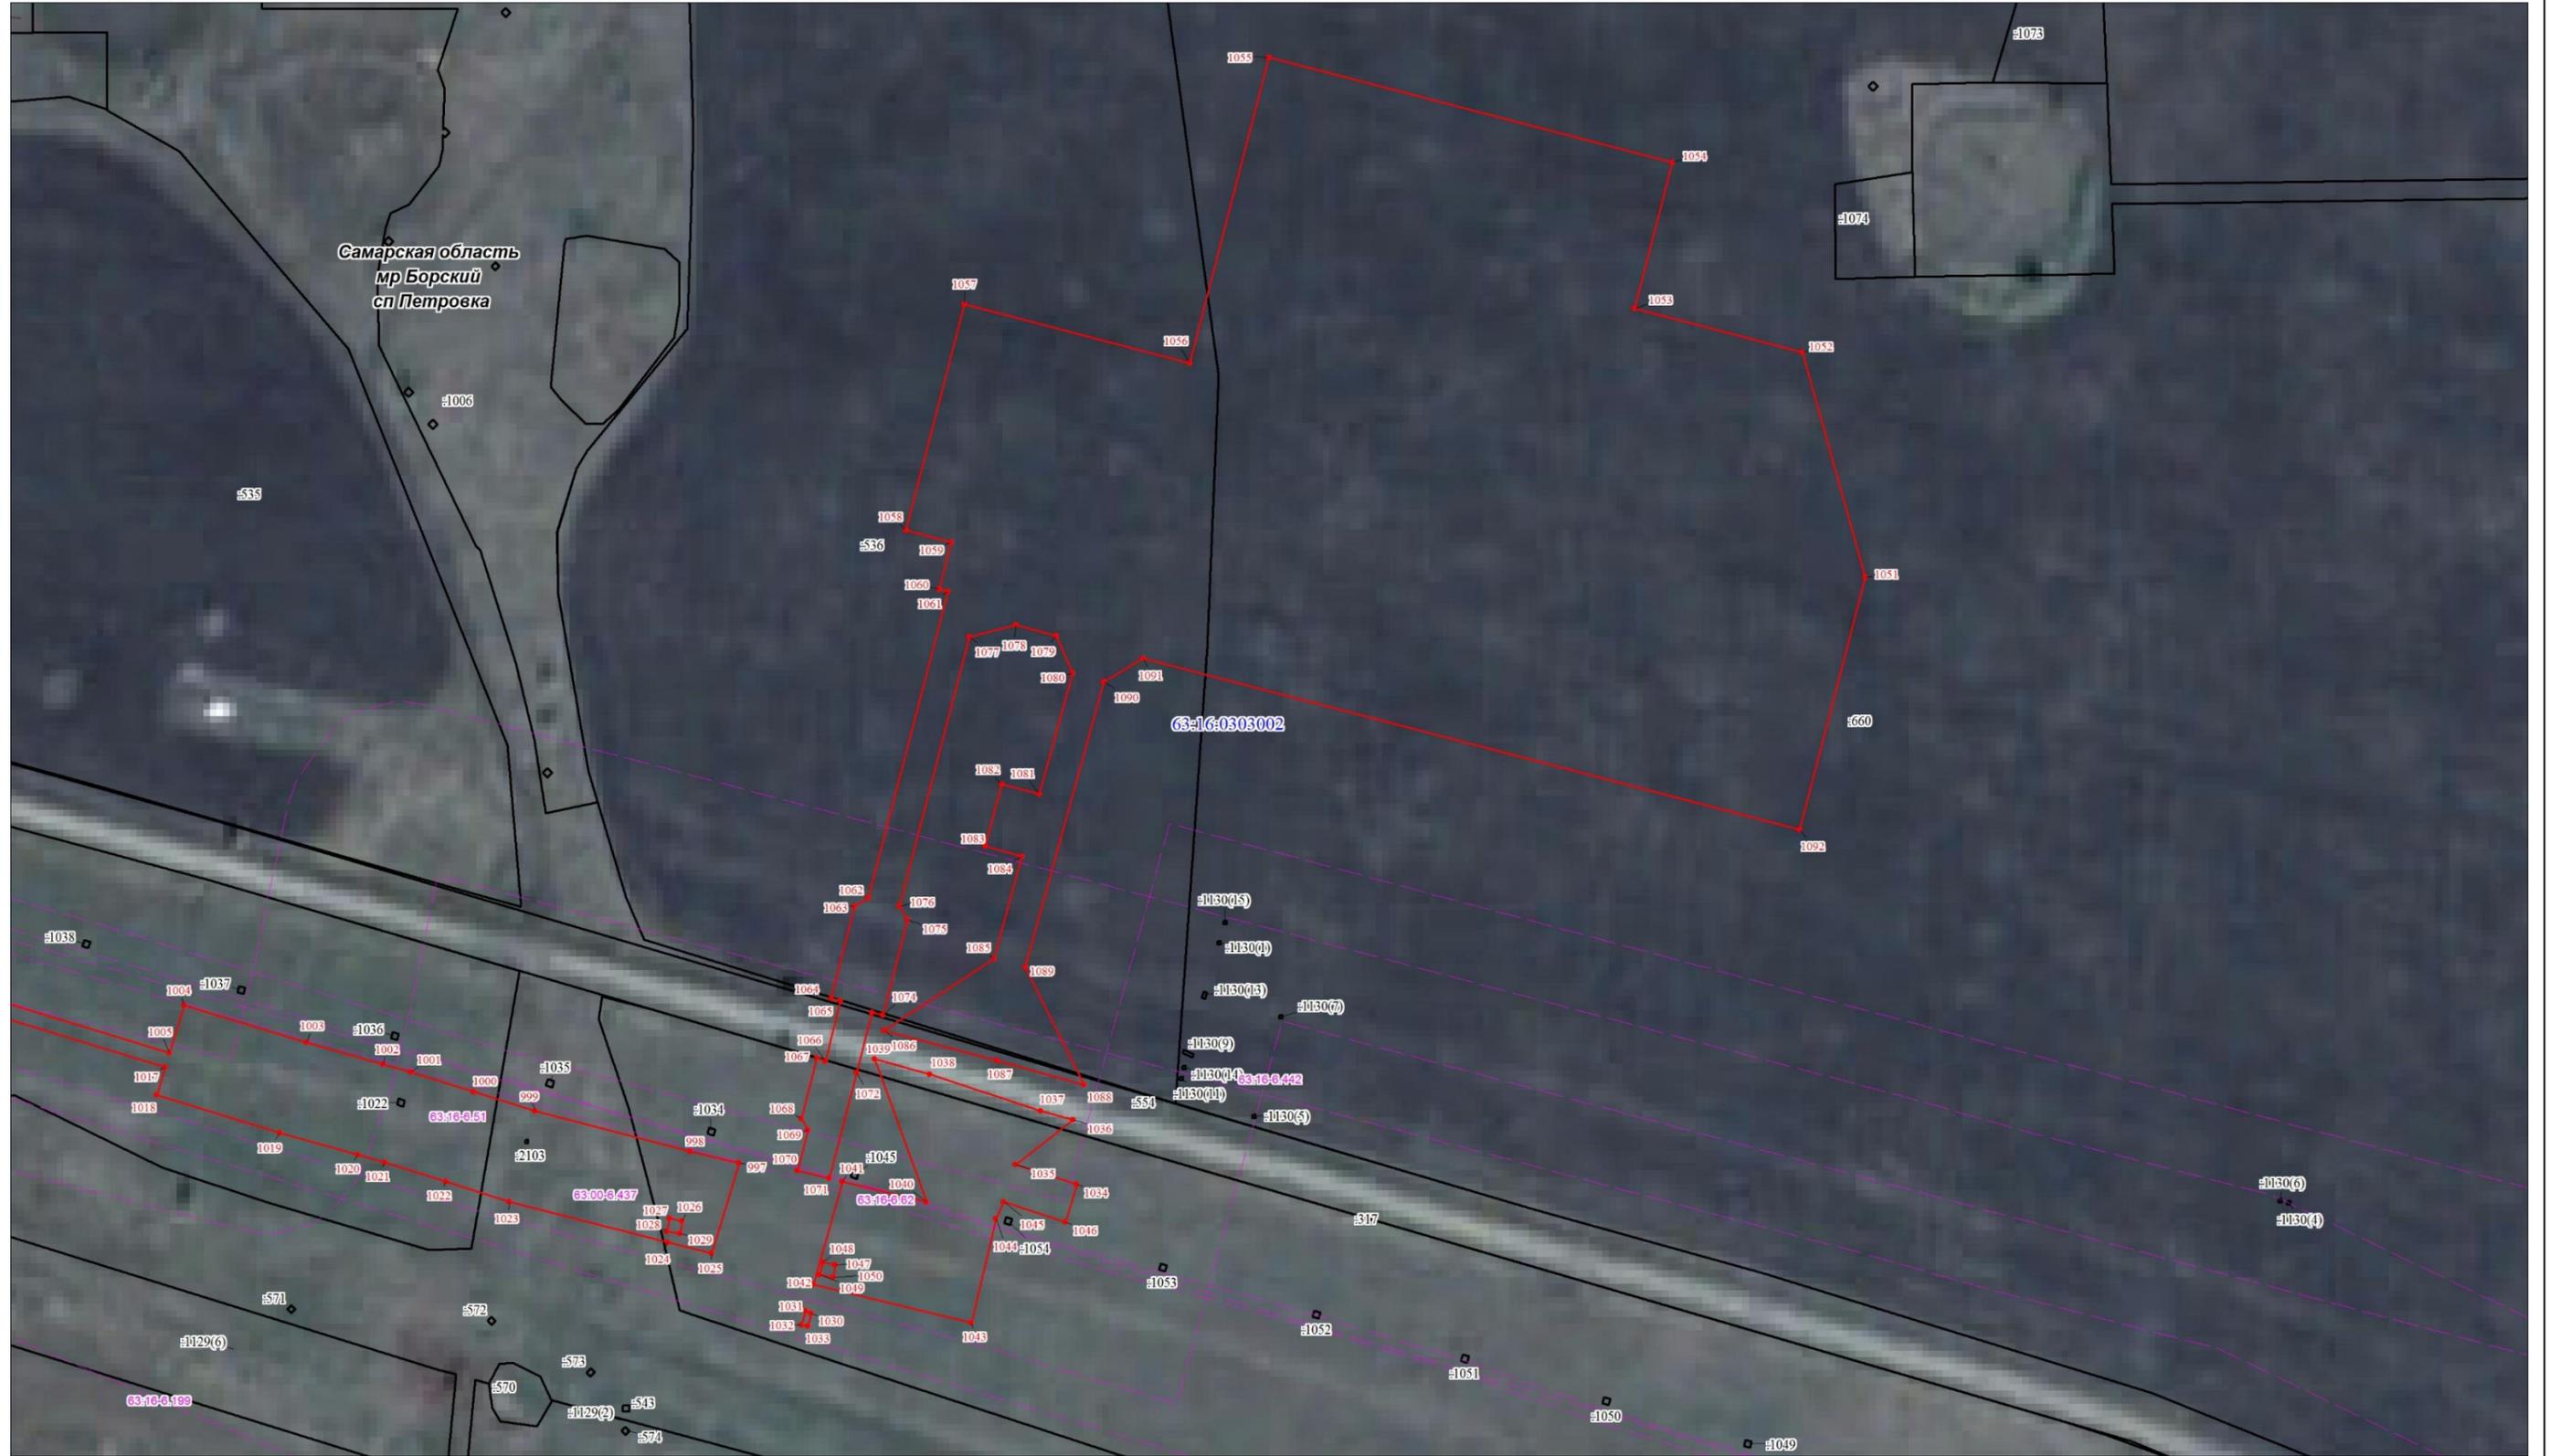

Масштаб 1:2000

Условные обозначения представлены на листе 29

Схема расположения границ публичного сервитута

Выносной лист № 2



Масштаб 1:2000

Условные обозначения представлены на листе 29

Схема расположения границ публичного сервитута

Выносной лист № 3



Масштаб 1:2000

Условные обозначения представлены на листе 29

Схема расположения границ публичного сервитута

Выносной лист № 4



Масштаб 1:2000

Условные обозначения представлены на листе 29

Схема расположения границ публичного сервитута

Выносной лист № 5



Масштаб 1:2000

Условные обозначения представлены на листе 29

Схема расположения границ публичного сервитута

Выносной лист № 6



Масштаб 1:2000

Условные обозначения представлены на листе 29

Схема расположения границ публичного сервитута

Выносной лист № 7



Самарская область  
мр Борский  
сп Подгорное

Масштаб 1:2000

Условные обозначения представлены на листе 29

Схема расположения границ публичного сервитута

Выносной лист № 8



Масштаб 1:2000

Условные обозначения представлены на листе 29

Схема расположения границ публичного сервитута

Выносной лист № 9



Масштаб 1:2000

Условные обозначения представлены на листе 29



Схема расположения границ публичного сервитута

Выносной лист № 11



Масштаб 1:2000

Условные обозначения представлены на листе 29

Схема расположения границ публичного сервитута

Выносной лист № 12



Самарская область  
мр Борский  
сп Новый Кутулук

Масштаб 1:2000

Условные обозначения представлены на листе 29

Схема расположения границ публичного сервитута

Выносной лист № 13



Самарская область  
мр Борский  
сп Новый Кутулук

Масштаб 1:2000

Условные обозначения представлены на листе 29




Масштаб 1:2000

Условные обозначения представлены на листе 29

Схема расположения границ публичного сервитута

Выносной лист № 15

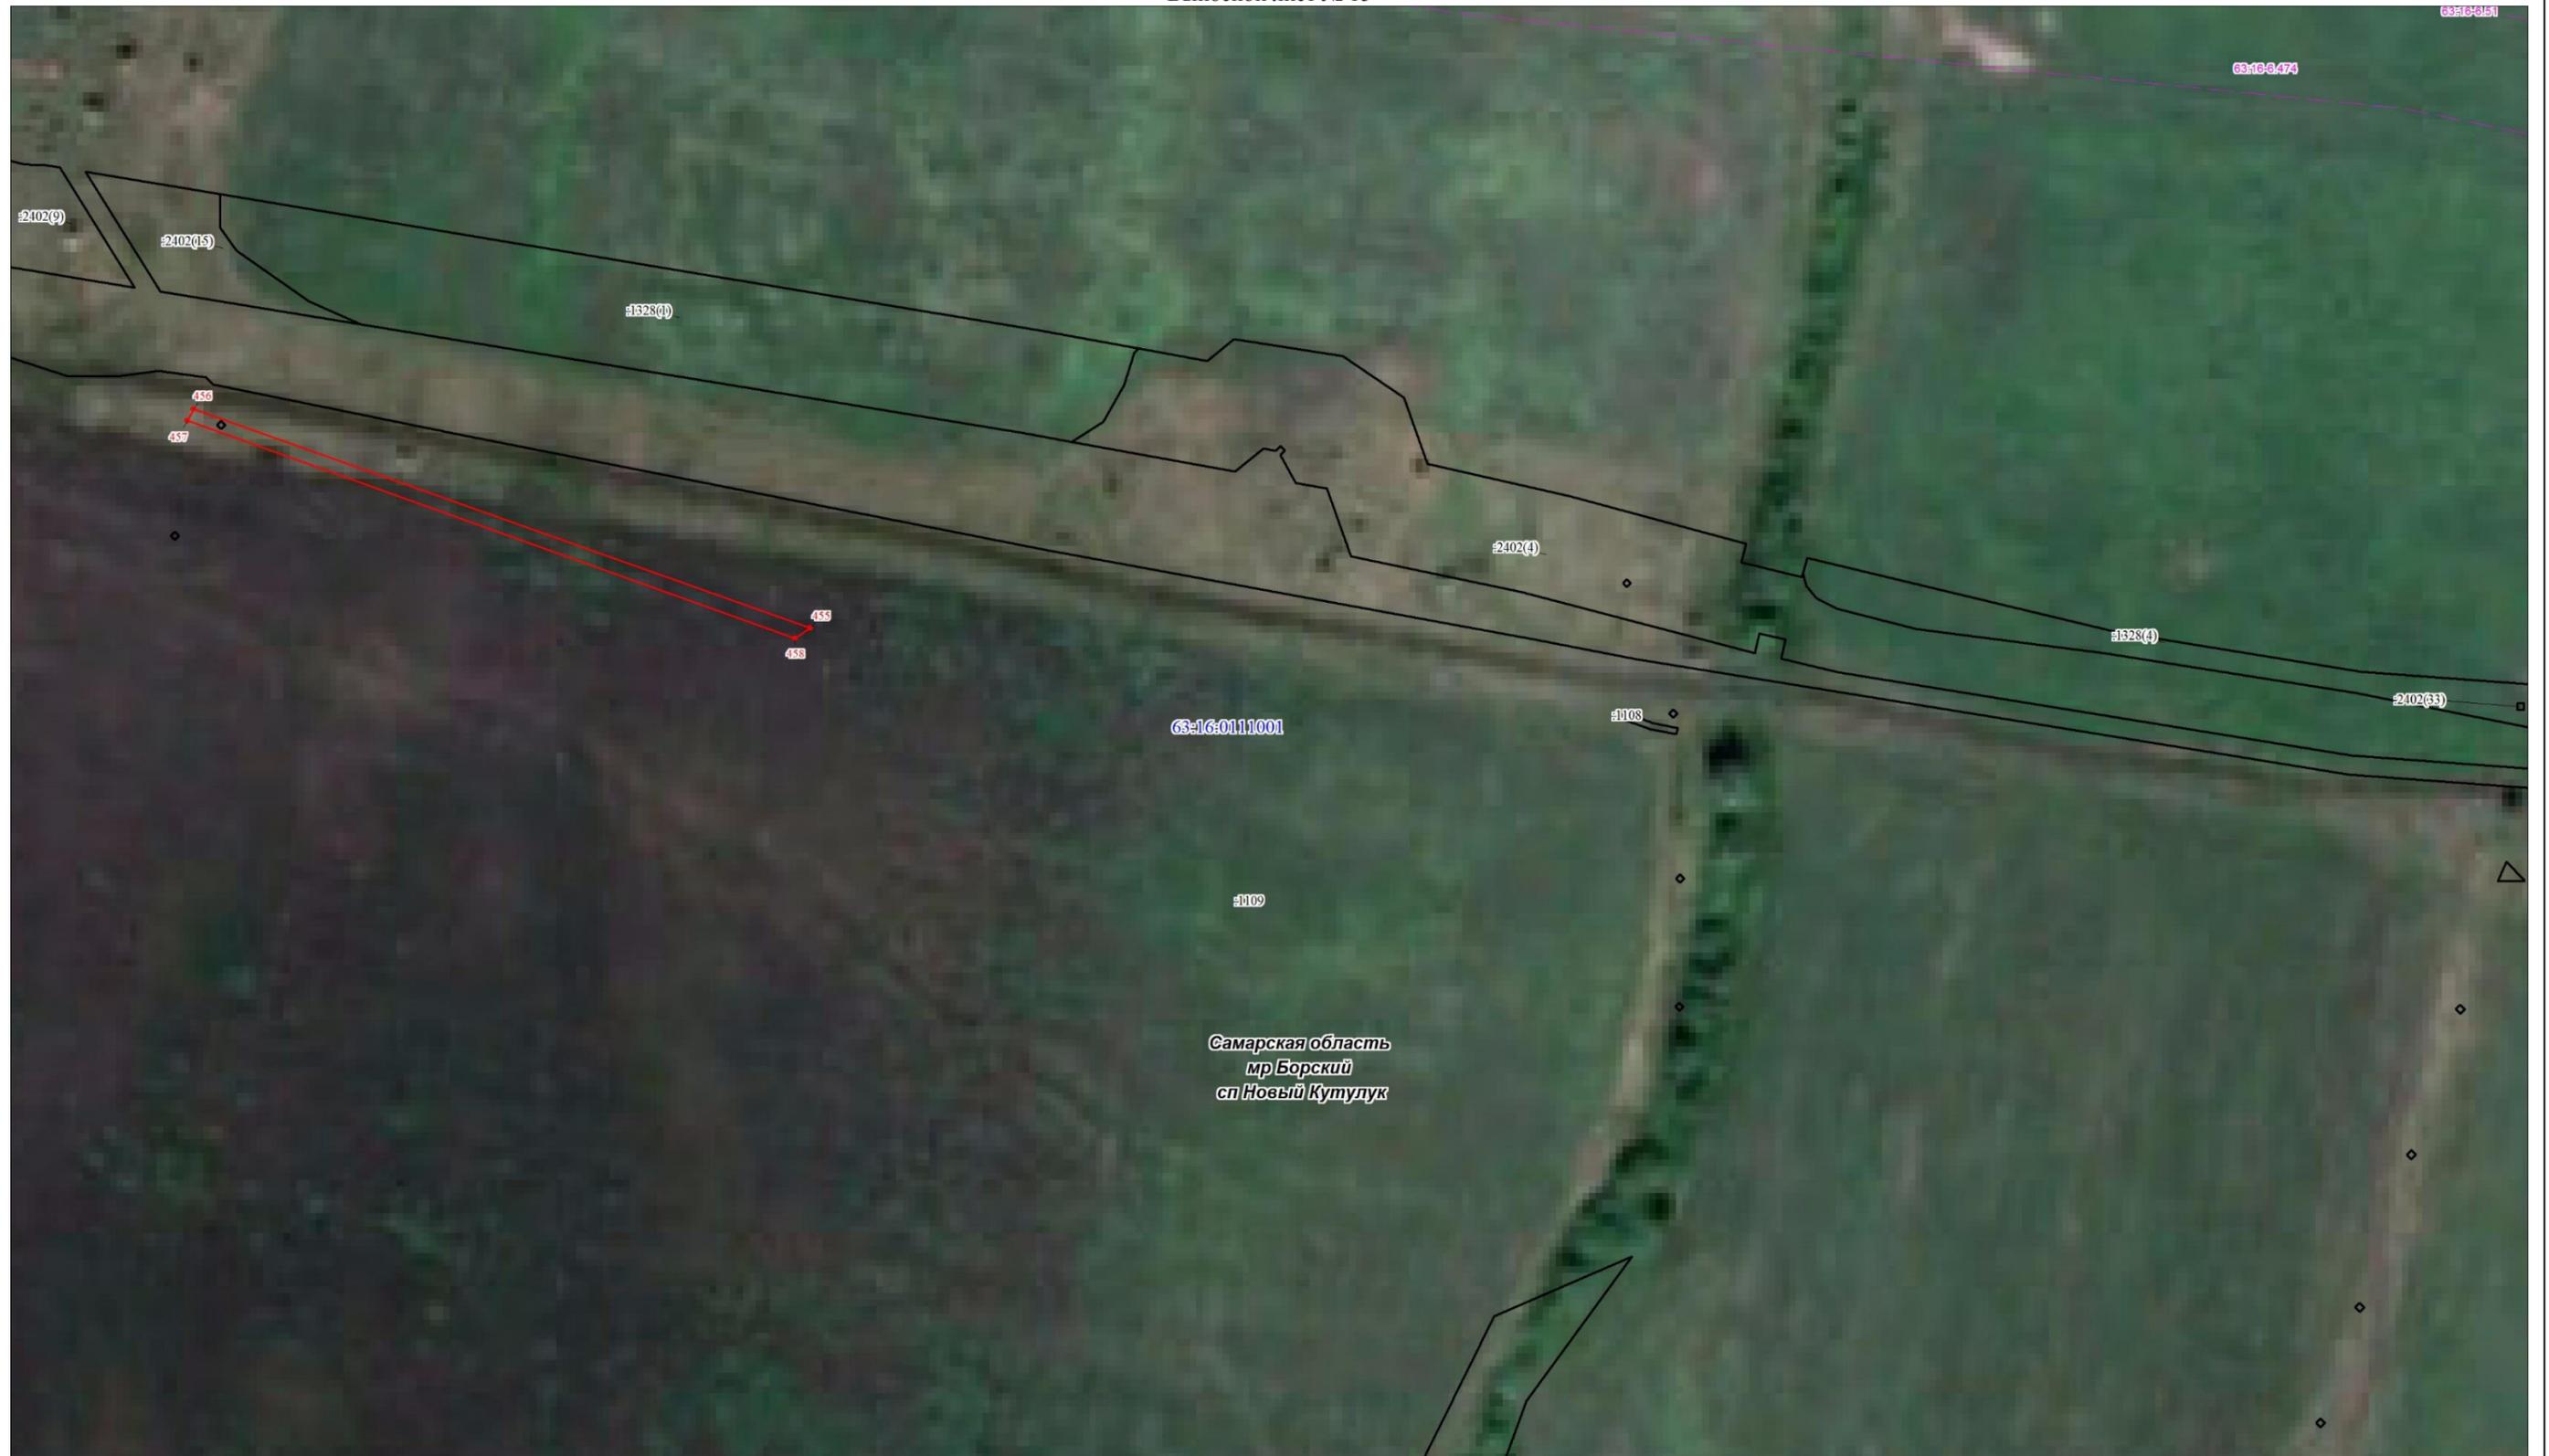

Масштаб 1:2000

Условные обозначения представлены на листе 29

Схема расположения границ публичного сервитута

Выносной лист № 16



Масштаб 1:2000

Условные обозначения представлены на листе 29



Схема расположения границ публичного сервитута

Выносной лист № 18




Масштаб 1:2000

Условные обозначения представлены на листе 29

Схема расположения границ публичного сервитута

Выносной лист № 19

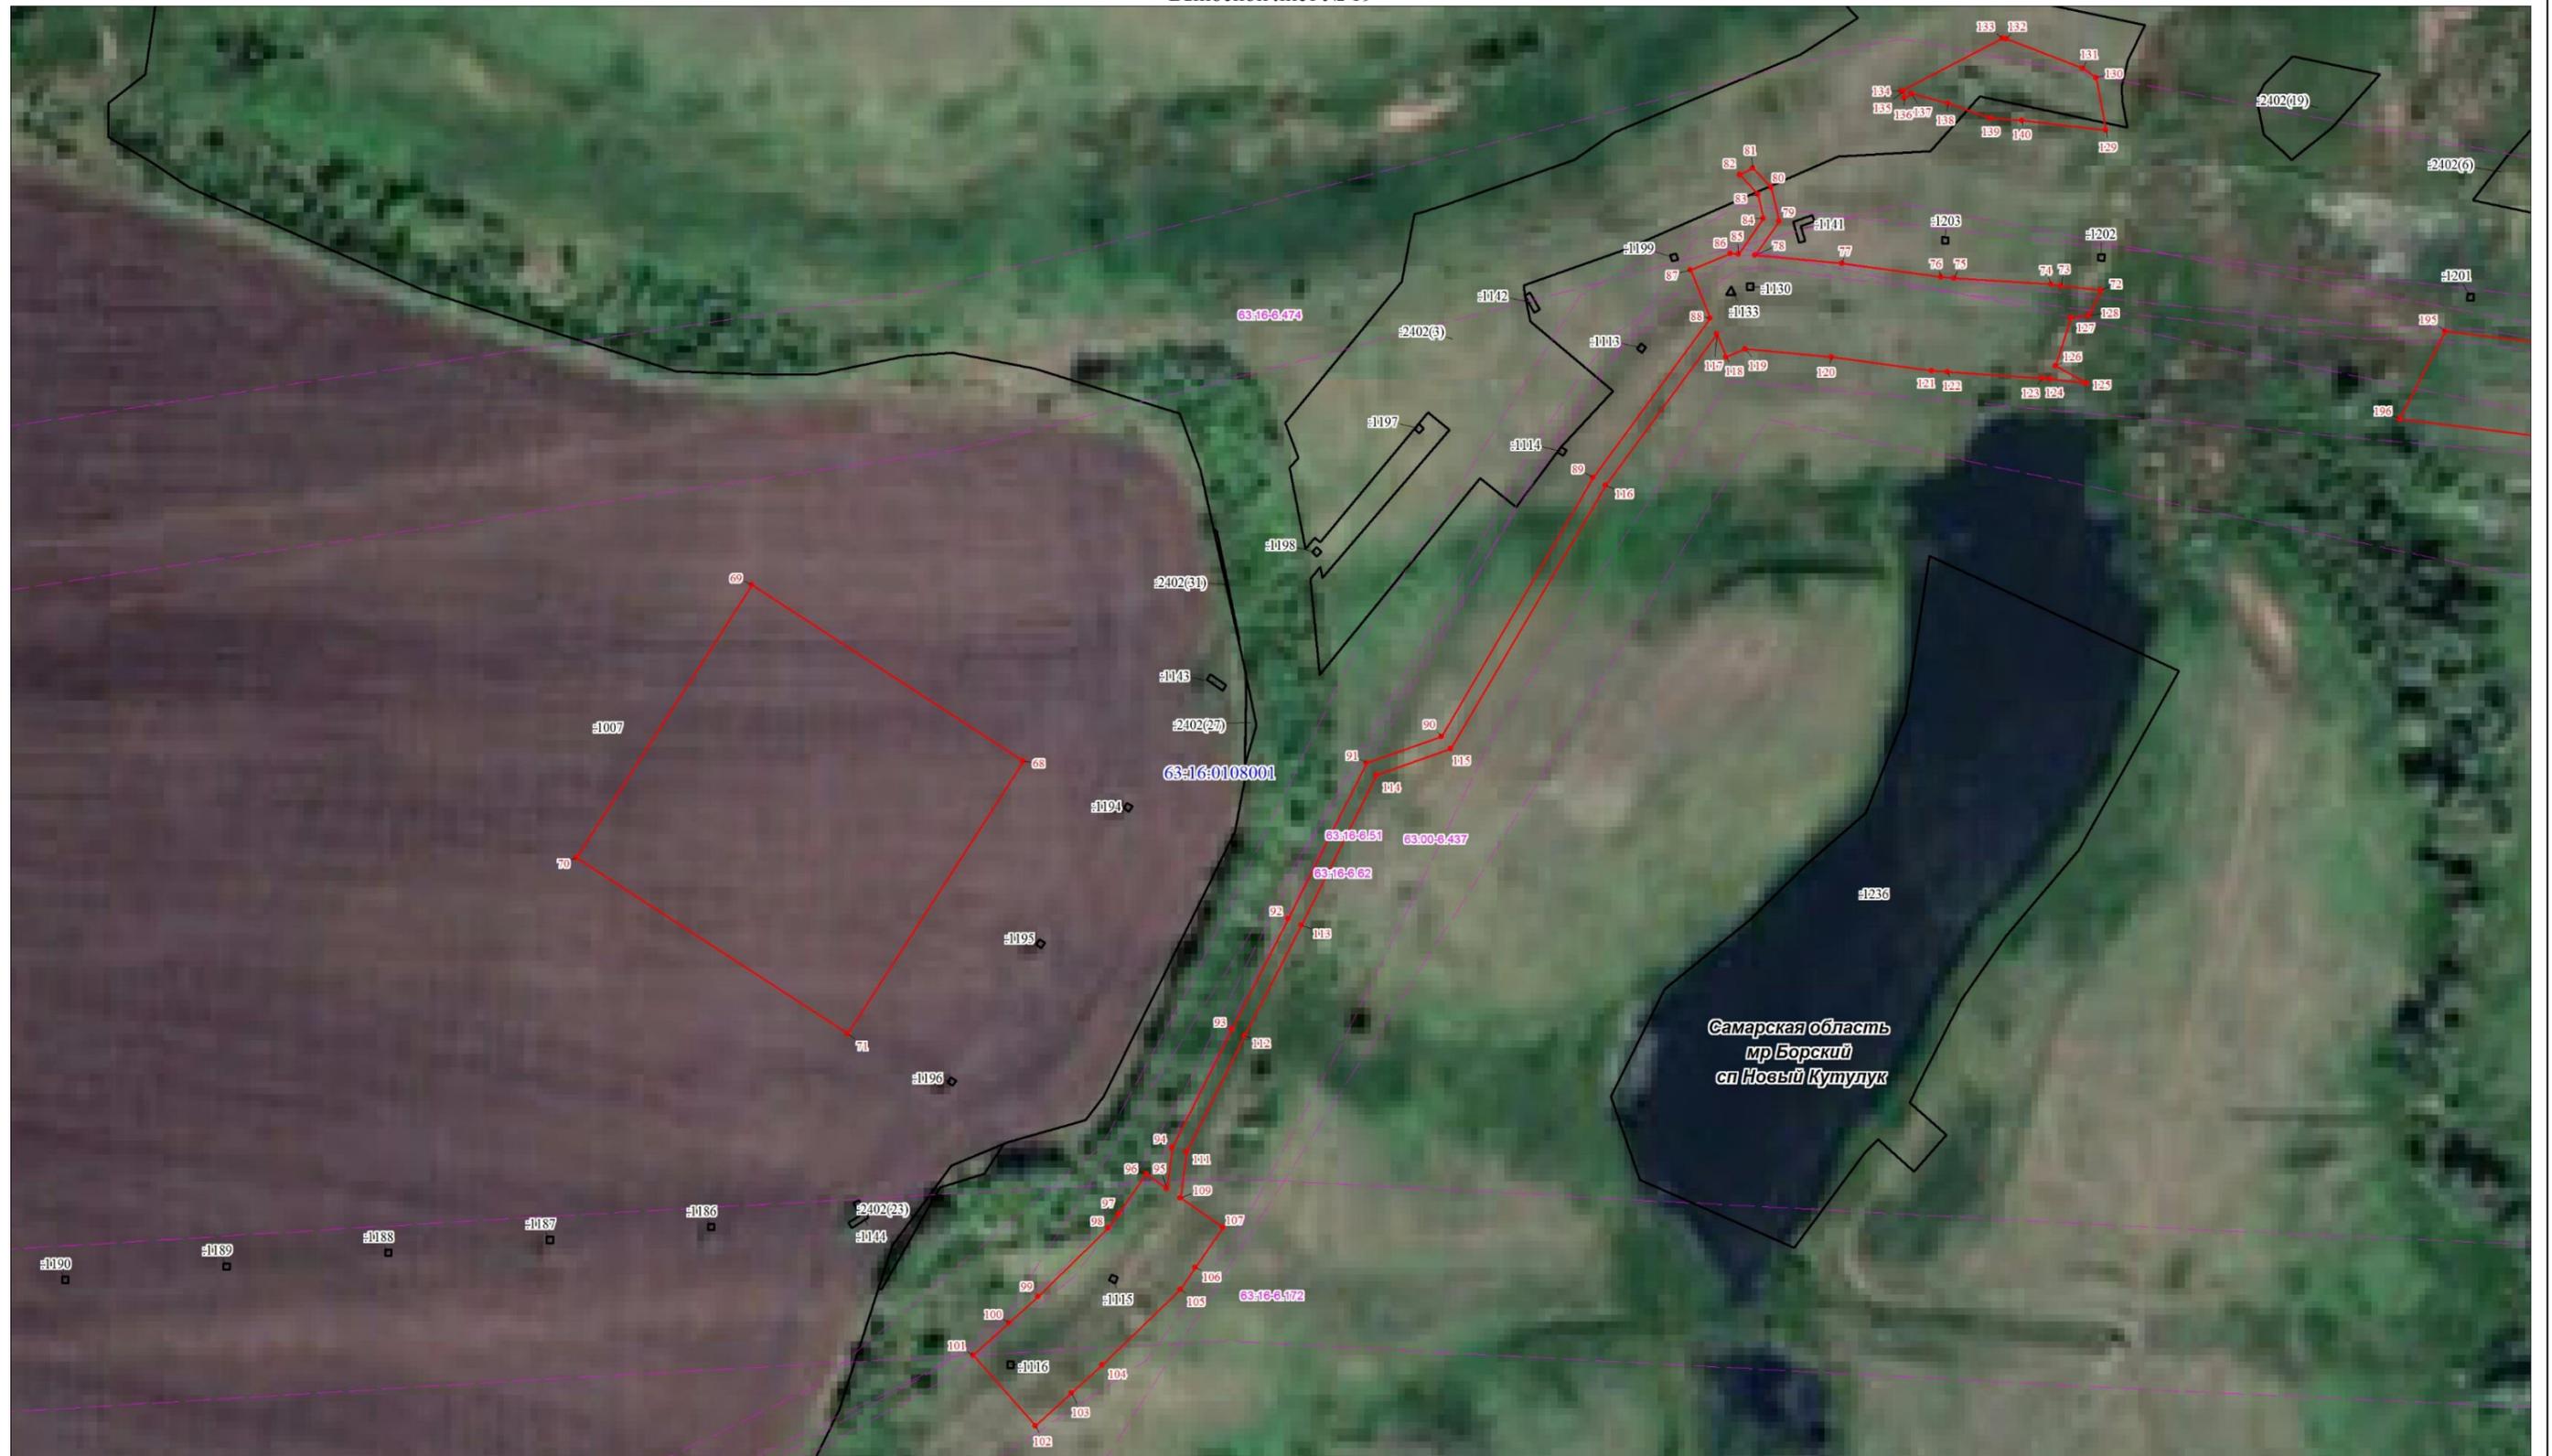

Масштаб 1:2000

Условные обозначения представлены на листе 29

Схема расположения границ публичного сервитута

Выносной лист № 20



Самарская область  
мр Борский  
сп Новый Кутулук

Масштаб 1:2000

Условные обозначения представлены на листе 29

Схема расположения границ публичного сервитута

Выносной лист № 21



Масштаб 1:2000

Условные обозначения представлены на листе 29

Текстовое описание местоположения границ объекта		
Прохождение границы		Описание прохождения границы
от точки	до точки	
1	2	3
-	-	-